


voorgevel  
nieuwe toestand

**ZIE BIJZONDERE  
VOORWAARDE(N)**

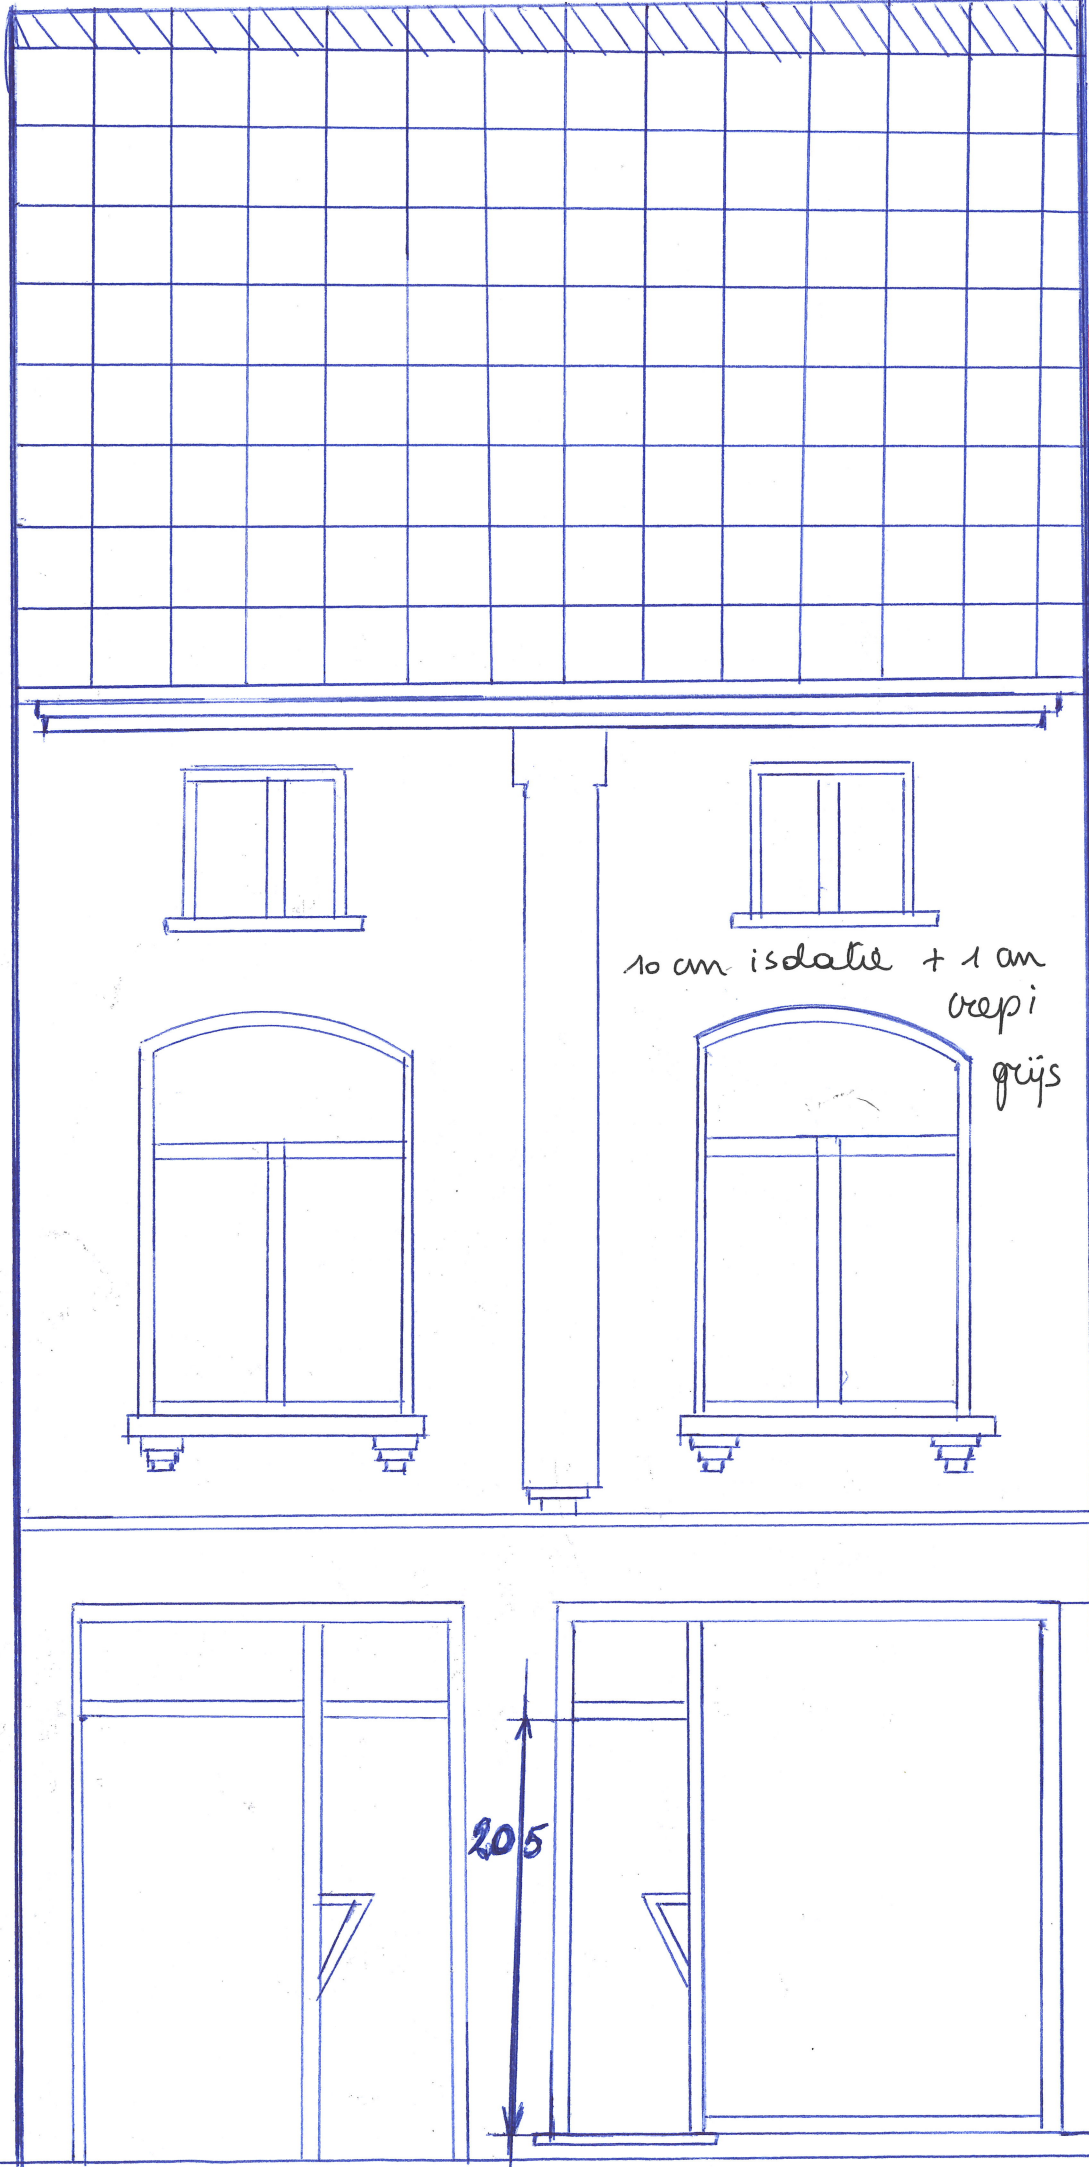

10 cm isolatie + 1 cm  
oepi grijs

205

241