



**ZIE BIJZONDERE  
VOORWAARDE(N)**

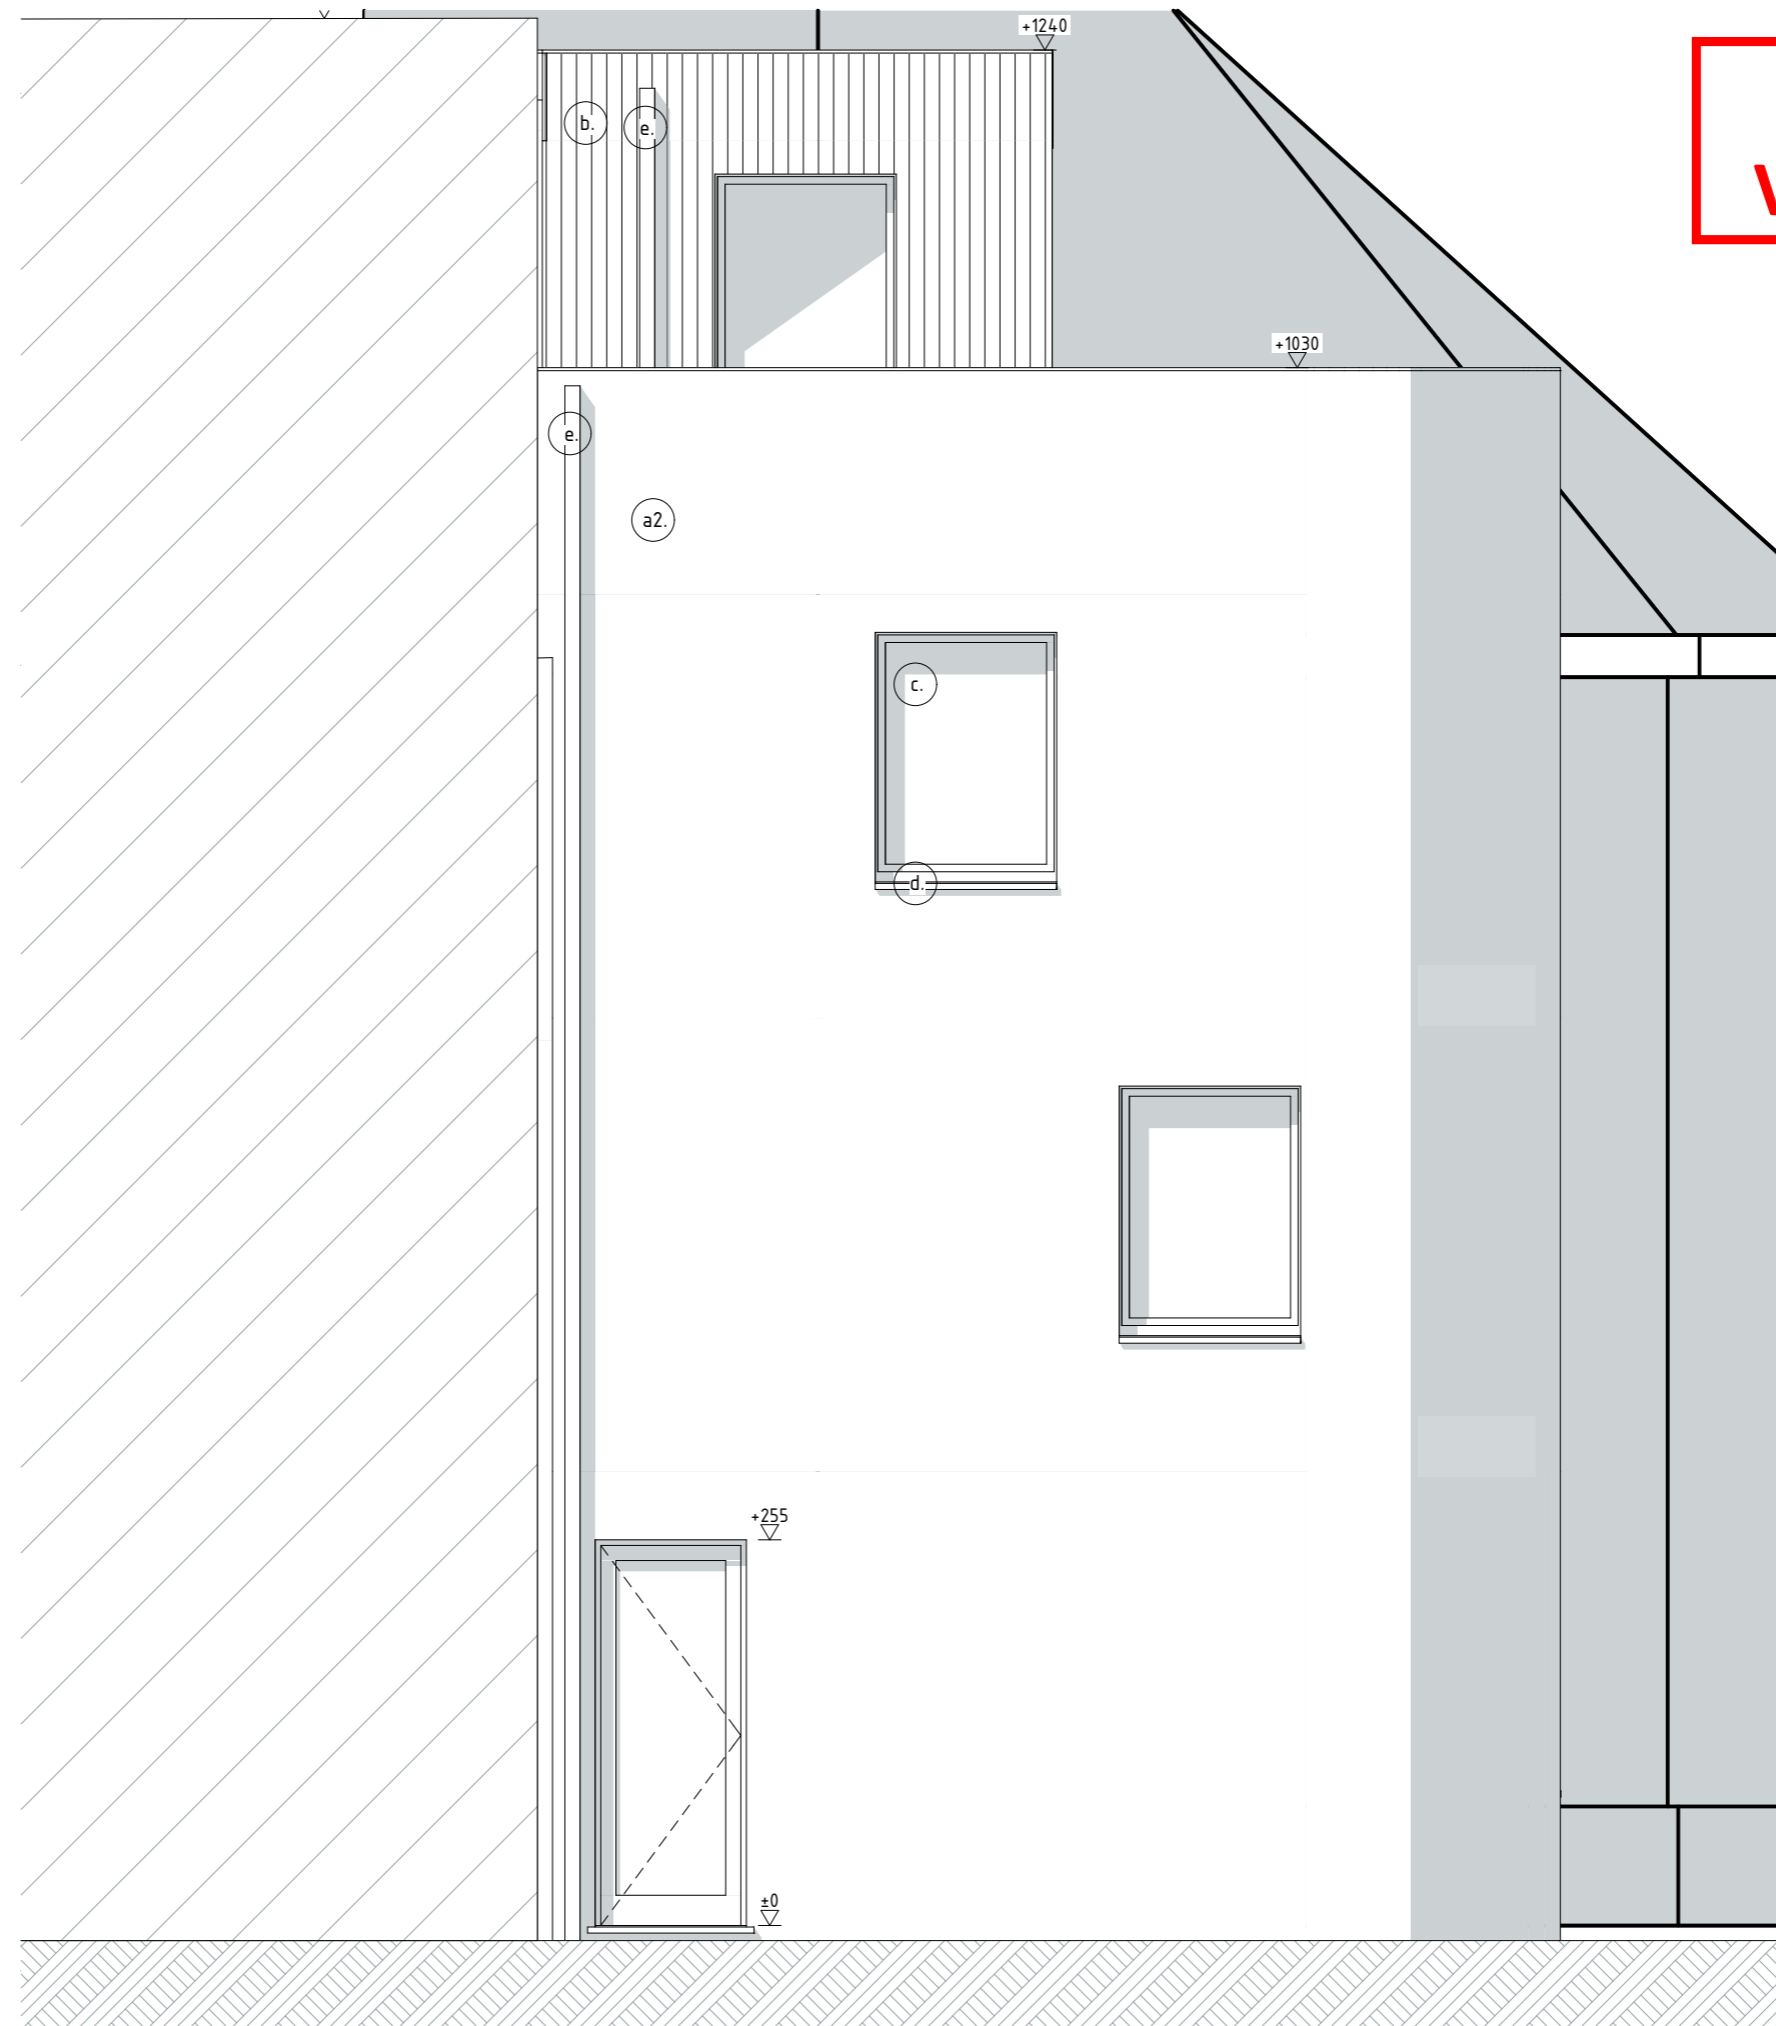

Alle afmetingen dienen voor de uitvoering van de werken ter plaatse door de aannemer te worden gecontroleerd.

<b>OMGEVINGSAANVRAAG</b>	Sloop bestaande woning en Herbouw naar twee ééngezinswoningen	2518 CP	28/01/2026	<b>OPDRACHTGEVER:</b> Construx Partners <b>Adres:</b> <b>Bouwplaats:</b> Jean Béthunestraat 45 - 9040 Gent <b>Kadaster:</b> Gent 19e afd. / St-Amandsberg 2e afd., sectie C, nr(s).957p2 <b>Contactgeg.:</b>	<b>ARCHITECTENBUREAU CAMPENS</b> bv Pastorijstraat 17 9070 Destelbergen +32 (0)9 222 31 87 +32 (0)499 31 18 59 info@campens.be www.campens.be BE 0826.387.045 RPR Gent	ARCHITECTENBUREAU  <b>CAMPENS</b>
NT Nieuwe toestand G Linkergevel		A3 (L)	schaal 1:50			