



# ZIE BIJZONDERE VOORWAARDE(N)

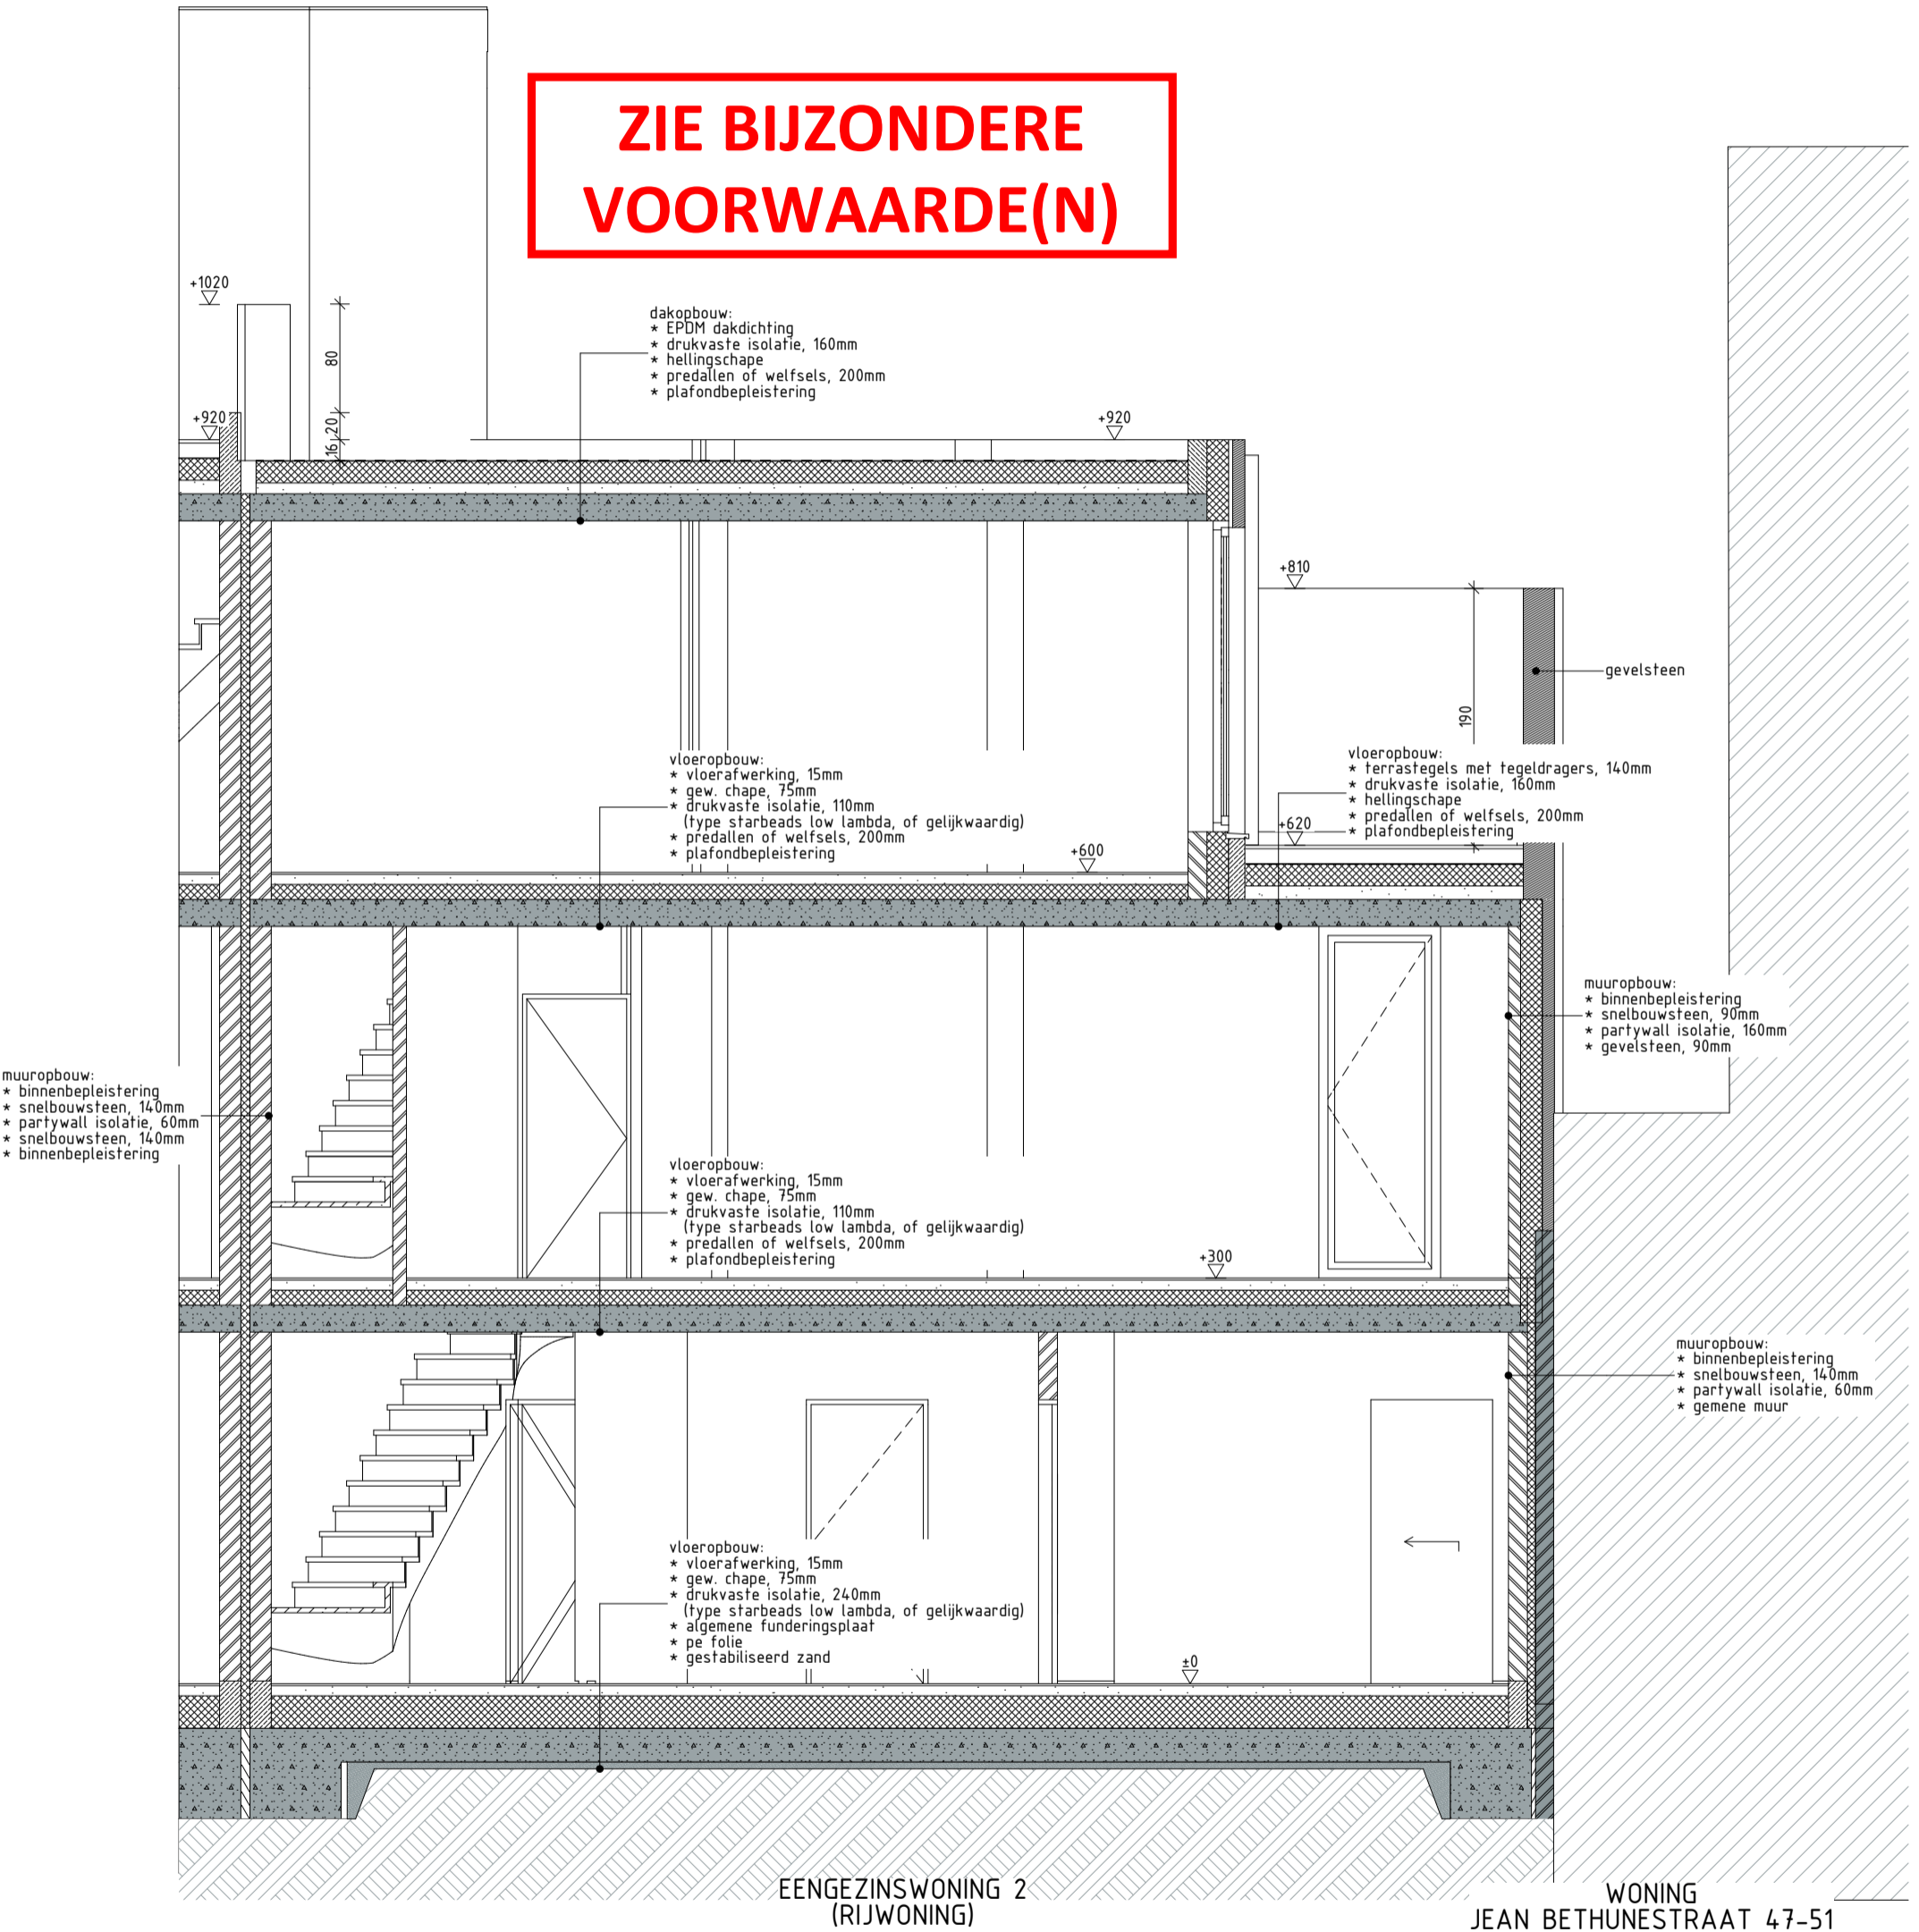

Alle afmetingen dienen voor de uitvoering van de werken ter plaatse door de aannemer te worden gecontroleerd.

<b>OMGEVINGSAANVRAAG</b> Sloop bestaande woning en Herbouw naar twee ééngesinswoningen	2518 CP	28/01/2026	OPDRACHTGEVER: Construx Partners Adres: Jean Béthunestraat 45 - 9040 Gent Kadaster: Gent 19e afd. / St-Amansberg 2e afd., sectie C, nr(s).957p2 Contactgeg.:	ARCHITECTENBUREAU CAMPENS bv Pastoorijstraat 17 9070 Destelbergen +32 (0)9 222 31 87 +32 (0)499 31 18 59 info@campens.be www.campens.be BE 0826.387.045 RPR Gent	ARCHITECTENBUREAU 
	NT Nieuwe toestand	'HW'			
S Doorsnede C-C					