



ZIE BIJZONDERE VOORWAARDE(N)

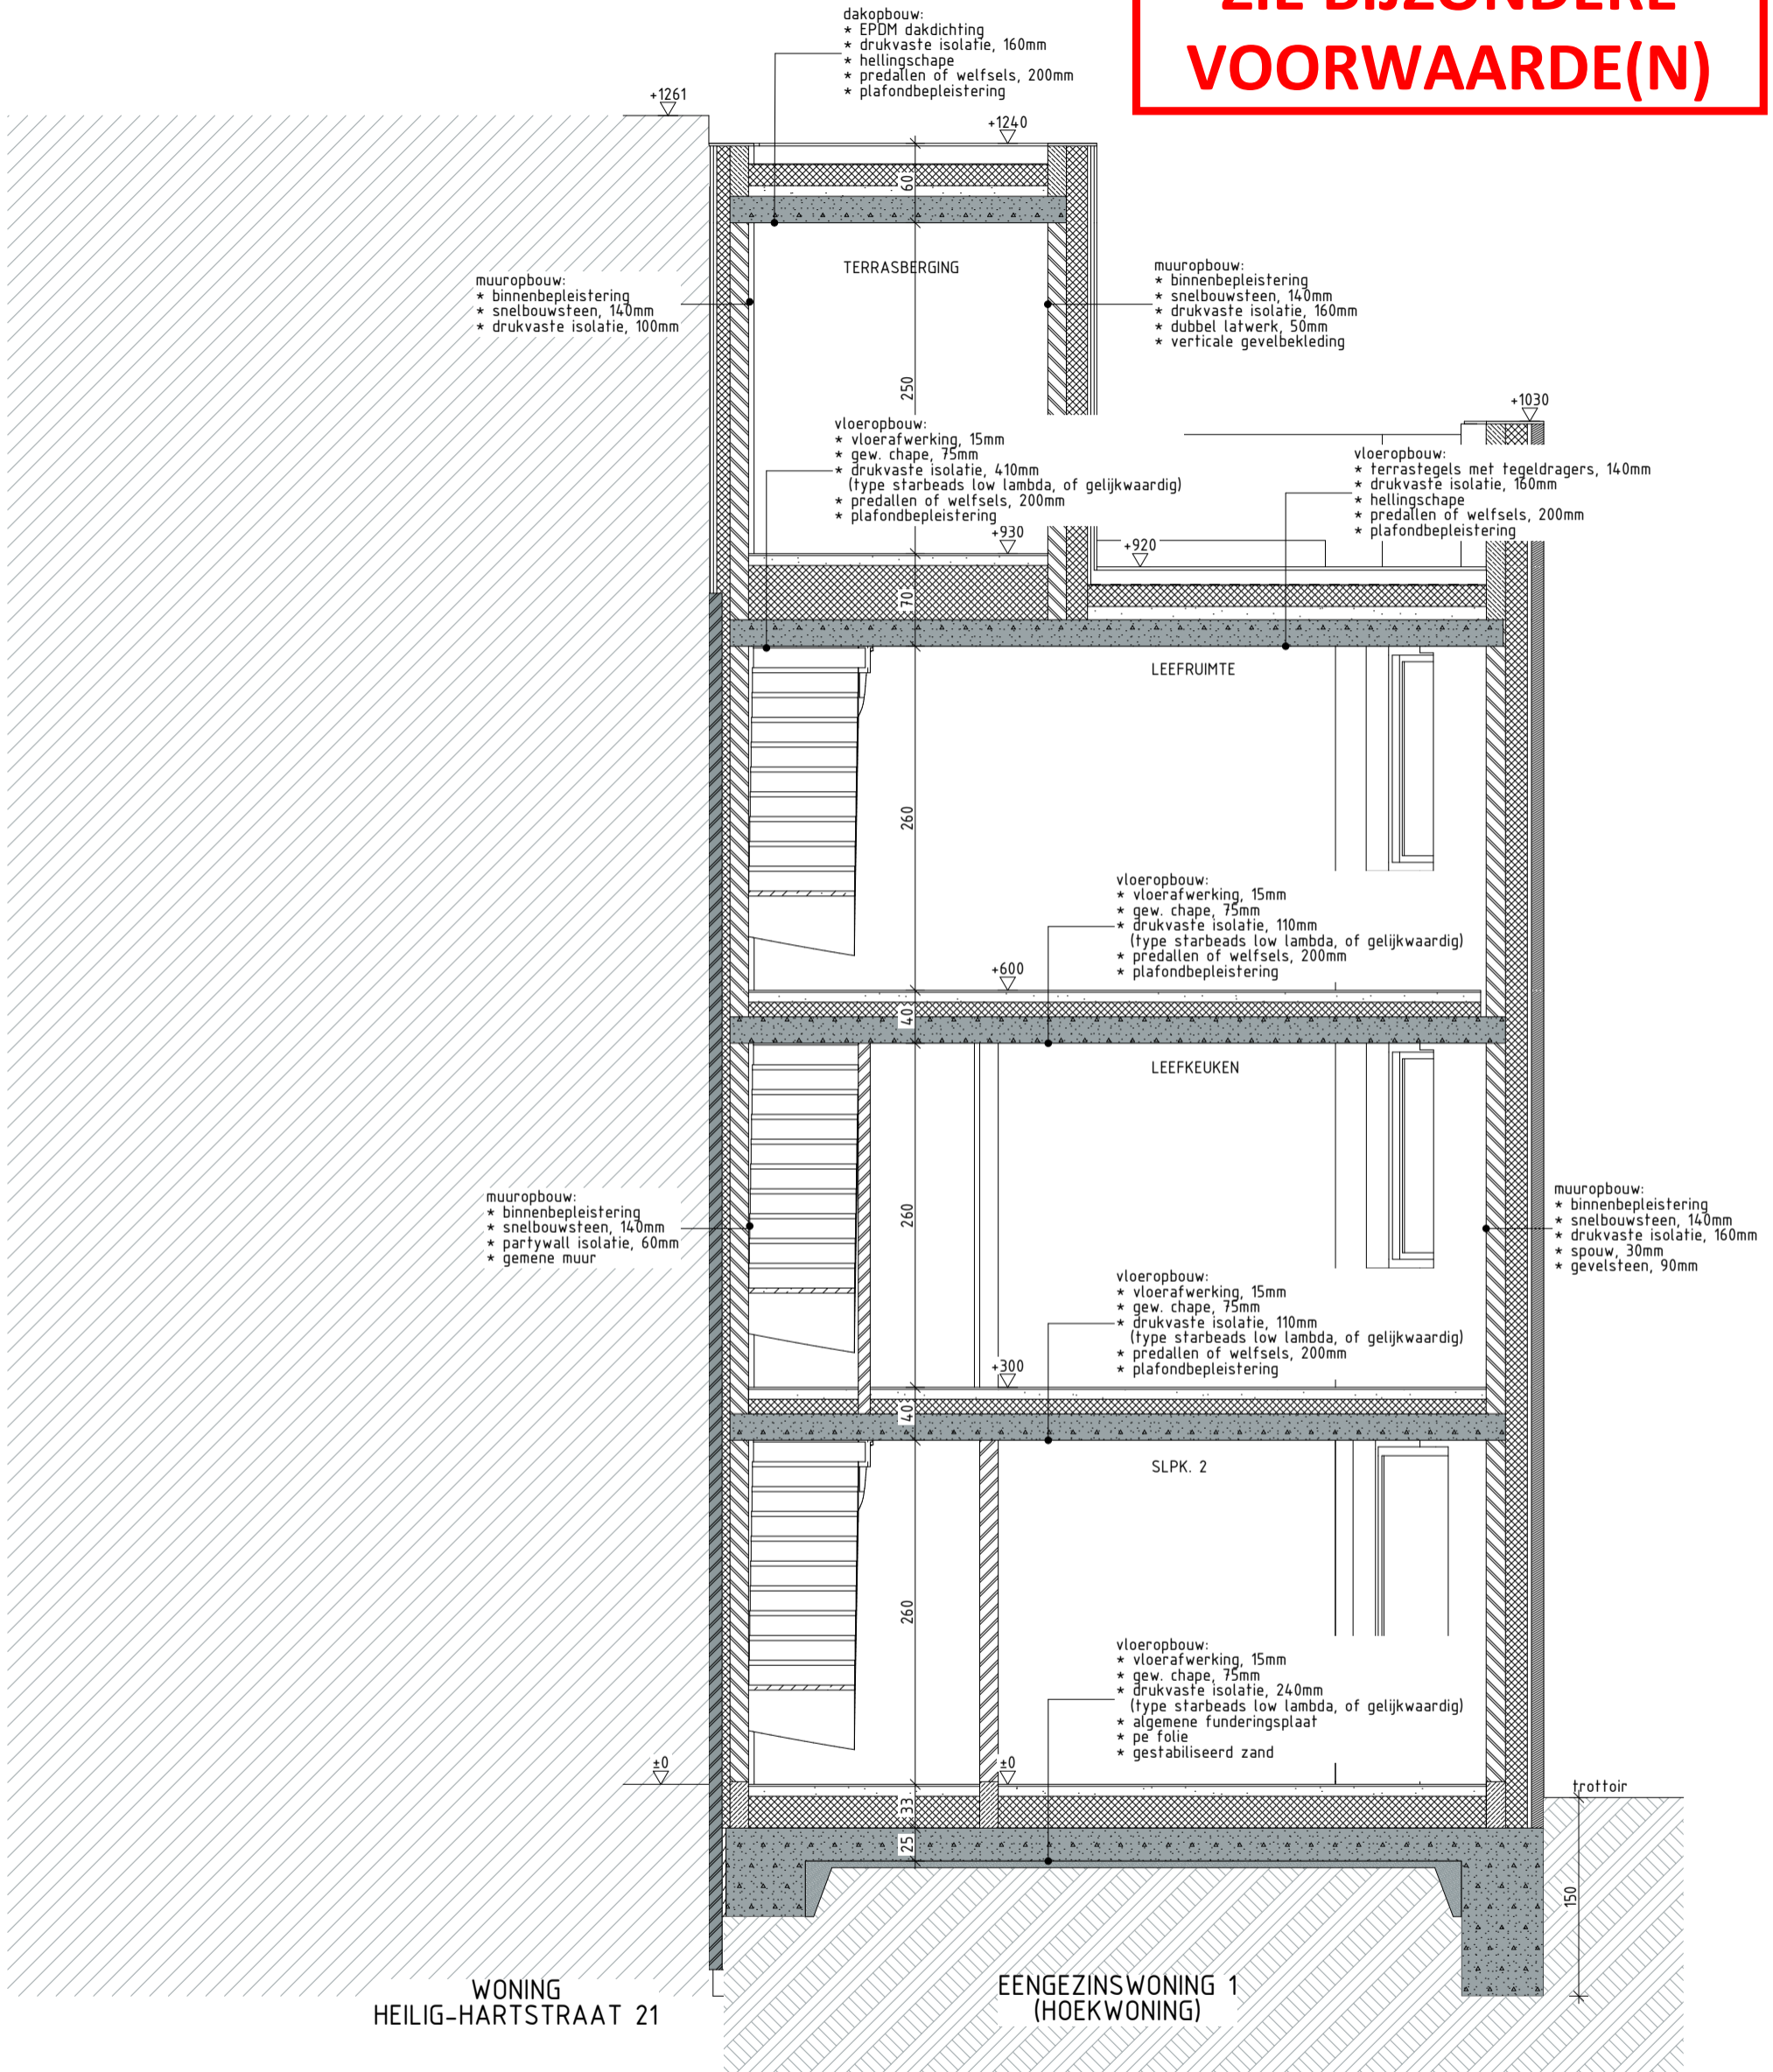

Alle afmetingen dienen voor de uitvoering van de werken ter plaatse door de aannemer te worden gecontroleerd.

OMGEVINGSAANVRAAG Sloop bestaande woning en Herbouw naar twee ééngesinswoningen	2518 CP	28/01/2026	OPDRACHTGEVER: Construx Partners Adres: Jean Béthunestraat 45 - 9040 Gent Kadaster: Gent 19e afd. / St-Amandsberg 2e afd., sectie C, nr(s).957p2 Contactgeg.:	ARCHITECTENBUREAU CAMPENS bv Pastorijstraat 17 9070 Destelbergen +32 (0)9 222 31 87 +32 (0)499 31 18 59 info@campens.be www.campens.be BE 0826.387.045 RPR Gent	ARCHITECTENBUREAU  CAMPENS
	NT Nieuwe toestand	A3 (P)			
S Doorsnede B-B	'HW'				