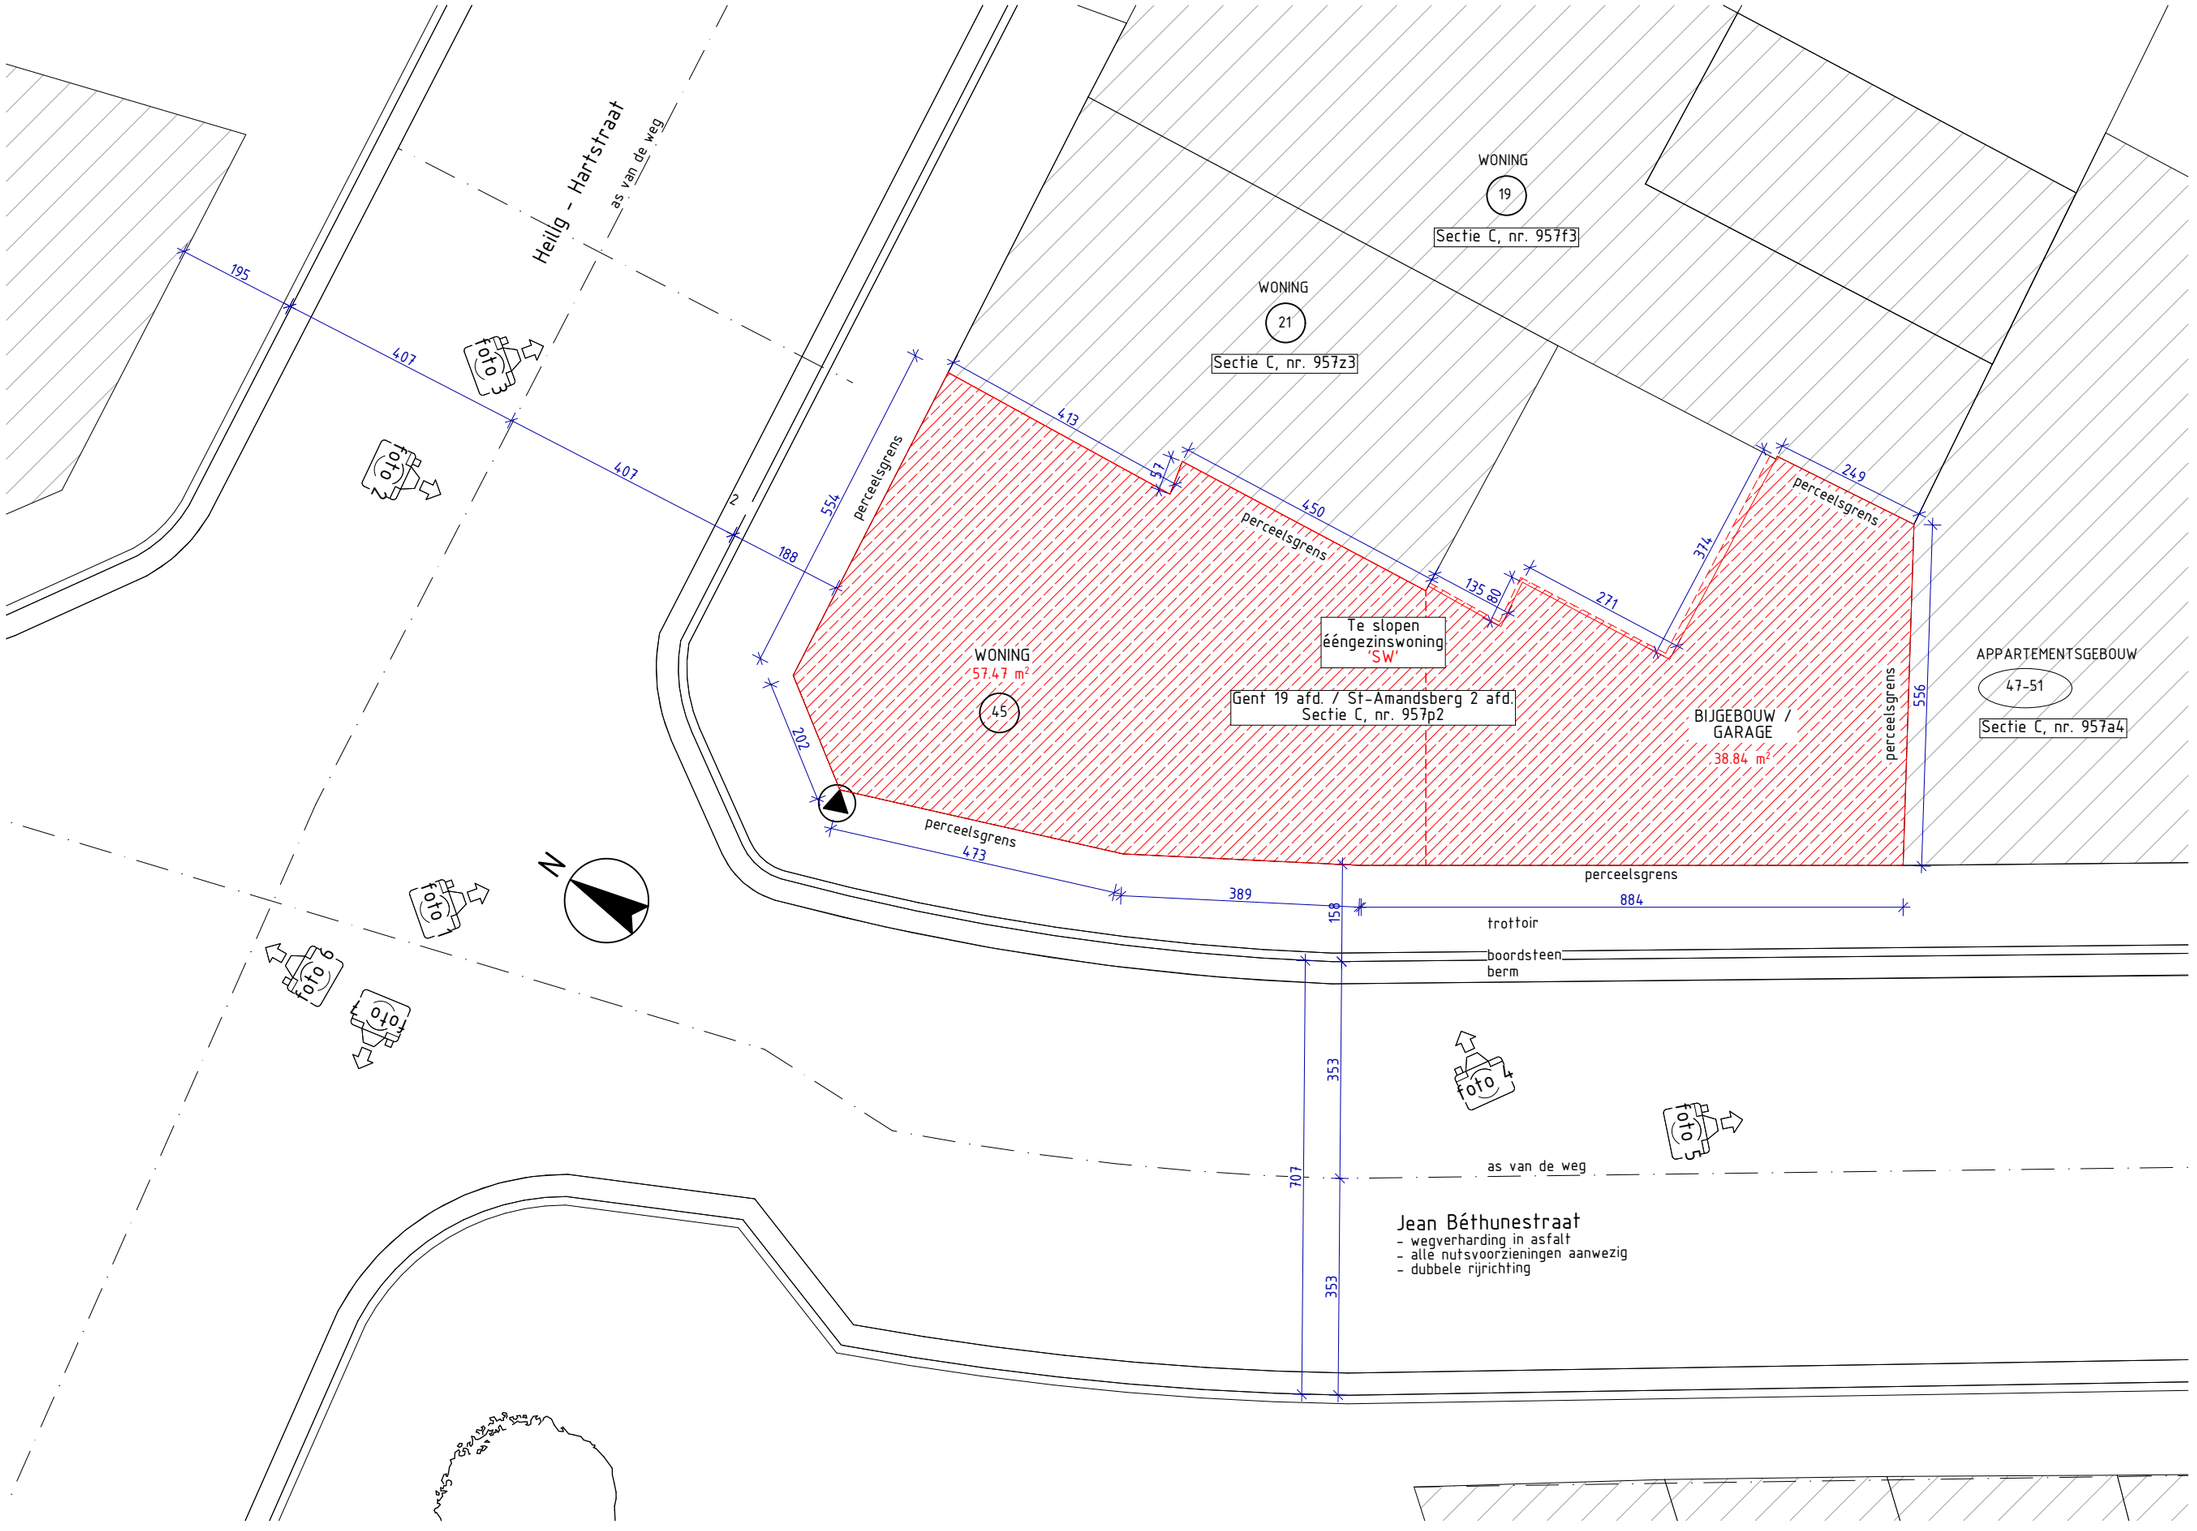

Alle afmetingen dienen voor de uitvoering van de werken ter plaatse door de aannemer te worden gecontroleerd.

OMGEVINGSAANVRAAG — Sloop bestaande woning en Herbouw naar twee eéngezinswoningen	2518 CP	28/01/2026	OPDRACHTGEVER: Construx Partners Adres: Bouwplaats: Jean Béthunestraat 45 - 9040 Gent Kadaster: Gent 19e afd. / St-Amandsberg 2e afd., sectie C, nr(s).957p2 Contactgeg.:
BT Bestaande toestand/sloop I Inplantingsplan — 'SW'	A3 (L)	schaal 1:100	

ARCHITECTENBUREAU CAMPENS bv
Pastorijstraat 17
9070 Destelbergen
+32 (0)9 222 31 87
+32 (0)499 31 18 59
info@campens.be
www.campens.be
BE 0826.387.045
RPR Gent

ARCHITECTENBUREAU CAMPENS