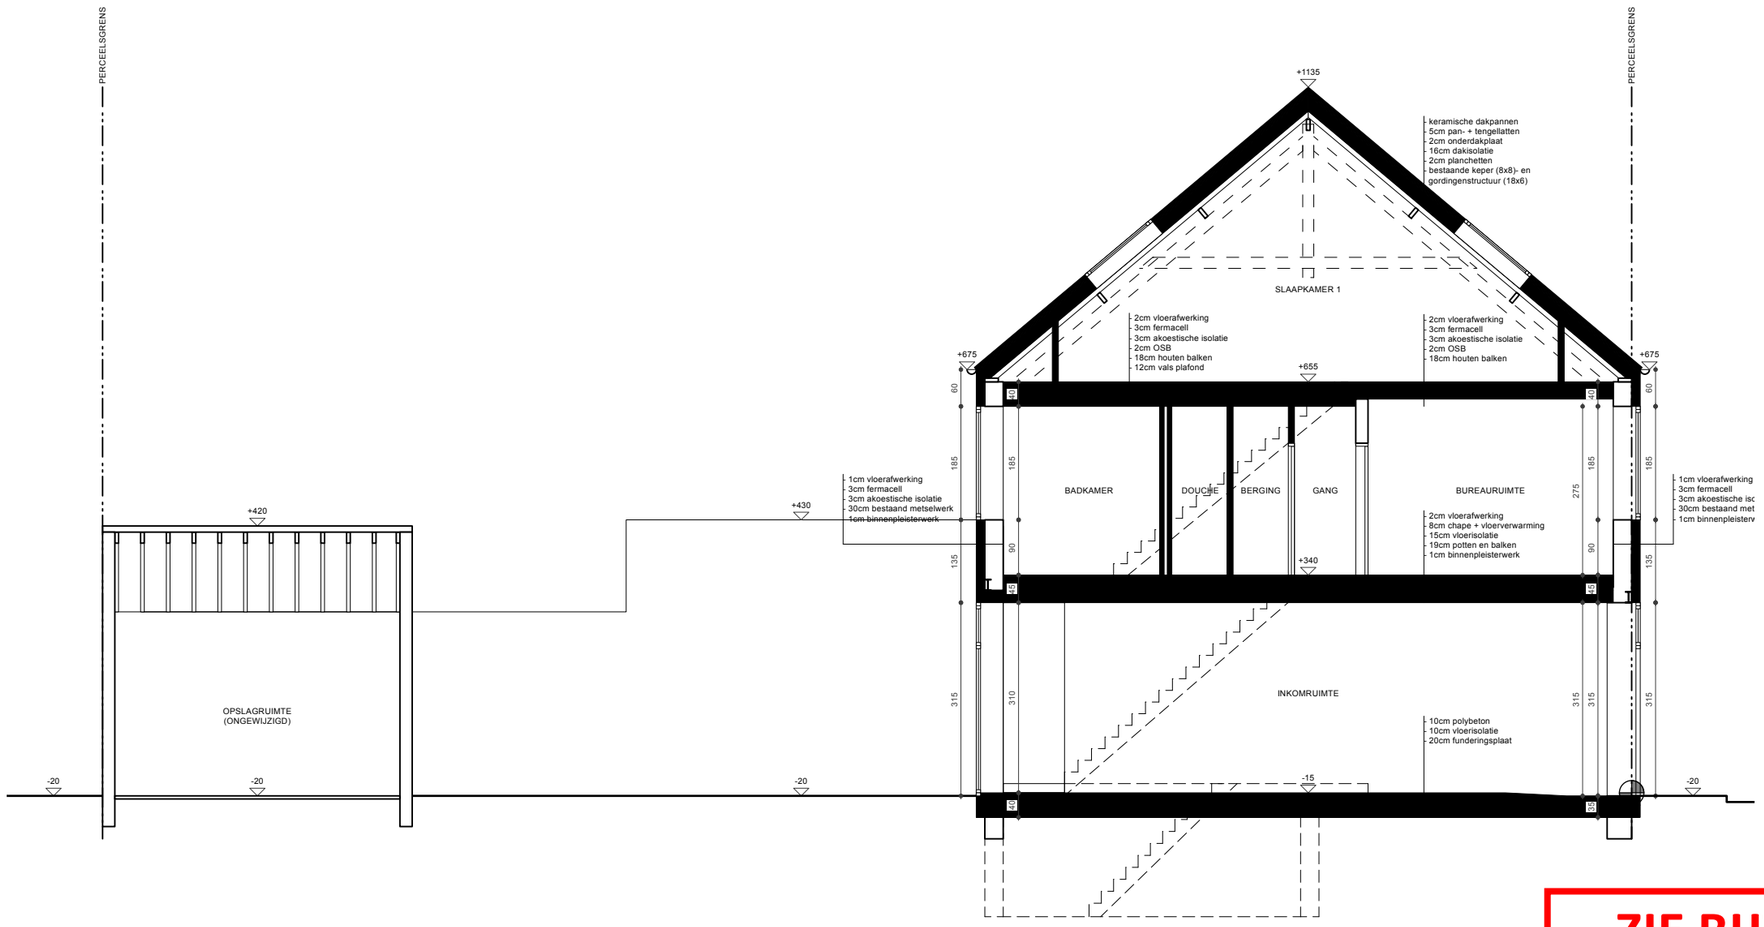

ZIE BIJZONDERE VOORWAARDE(N)

SCHAAL 1/100

0 1m

NIEUWE TOESTAND - SNEDE BB			BOUWPLAATS KADASTER BOUWHEER	Kempstraat 63, 9000 Gent 44816K0431/00B002 Dries De Decker
OMG	2504 FLUWEELPARK	DATUM 30.01.26		**MaxLucianoGeldof**