


**ZIE BIJZONDERE
VOORWAARDE(N)**

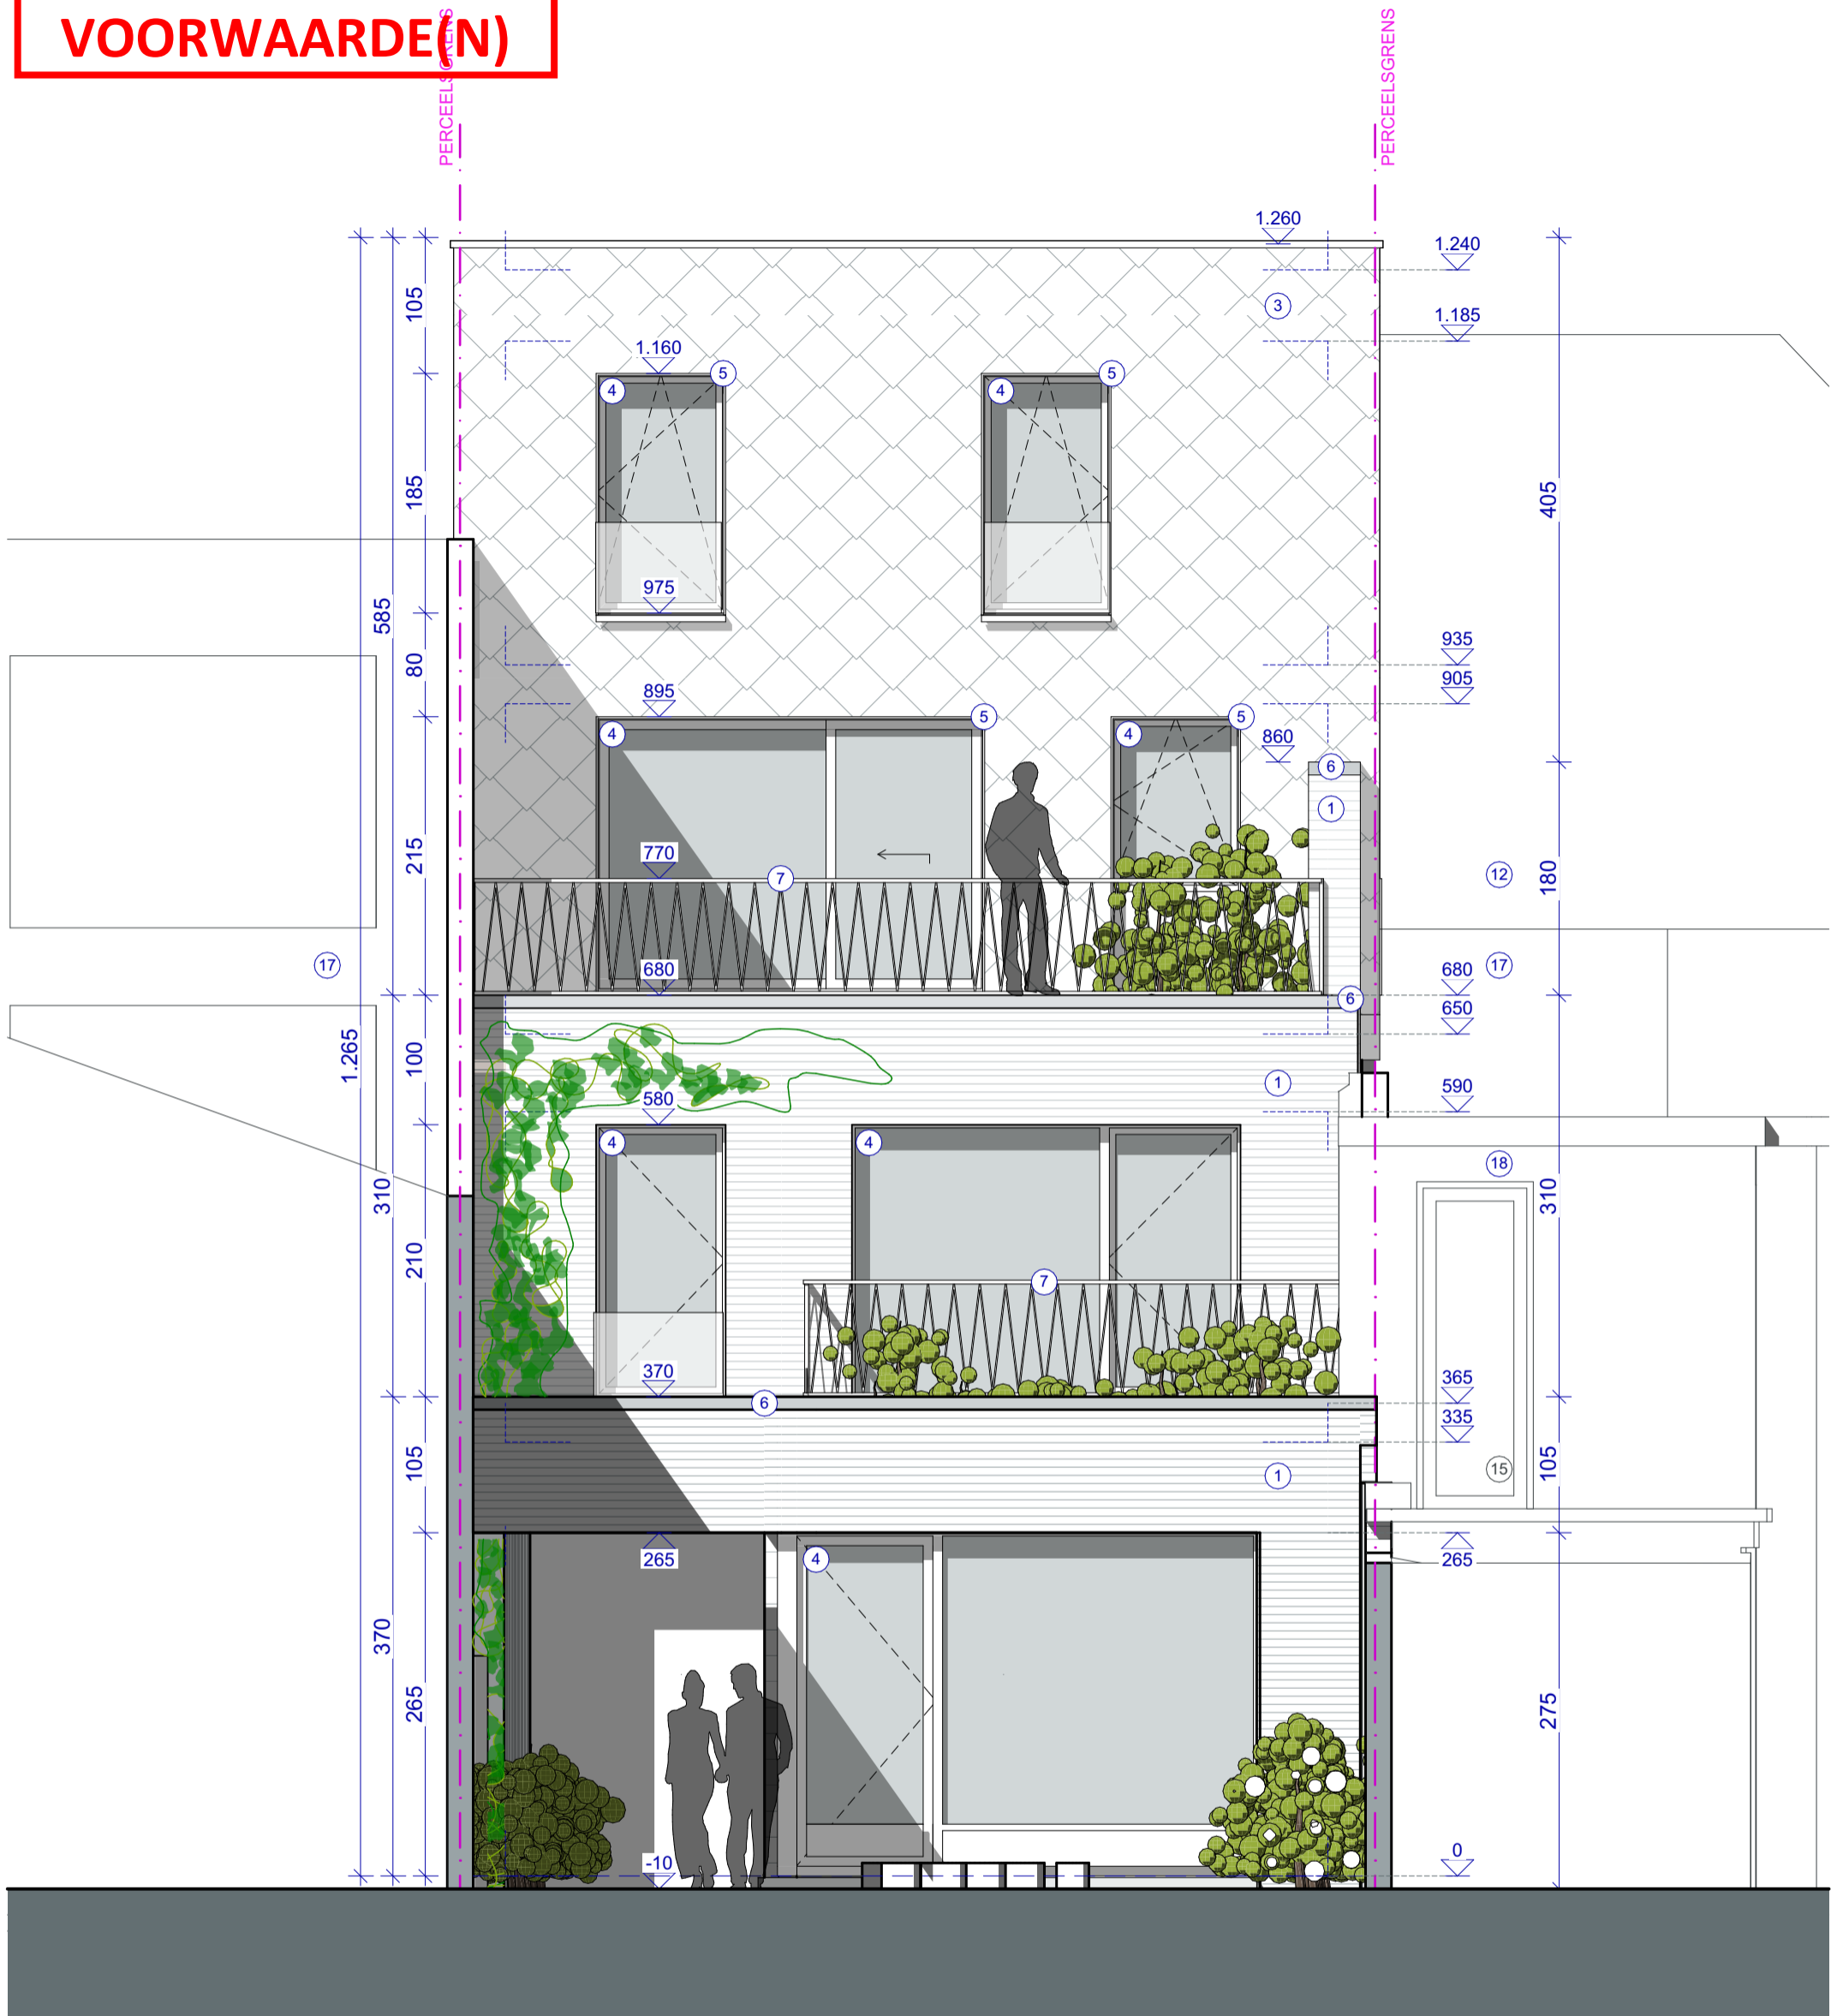

ACHTERGEVEL

nieuwe toestand



Schaal 1:50