


**ZIE BIJZONDERE  
VOORWAARDE(N)**

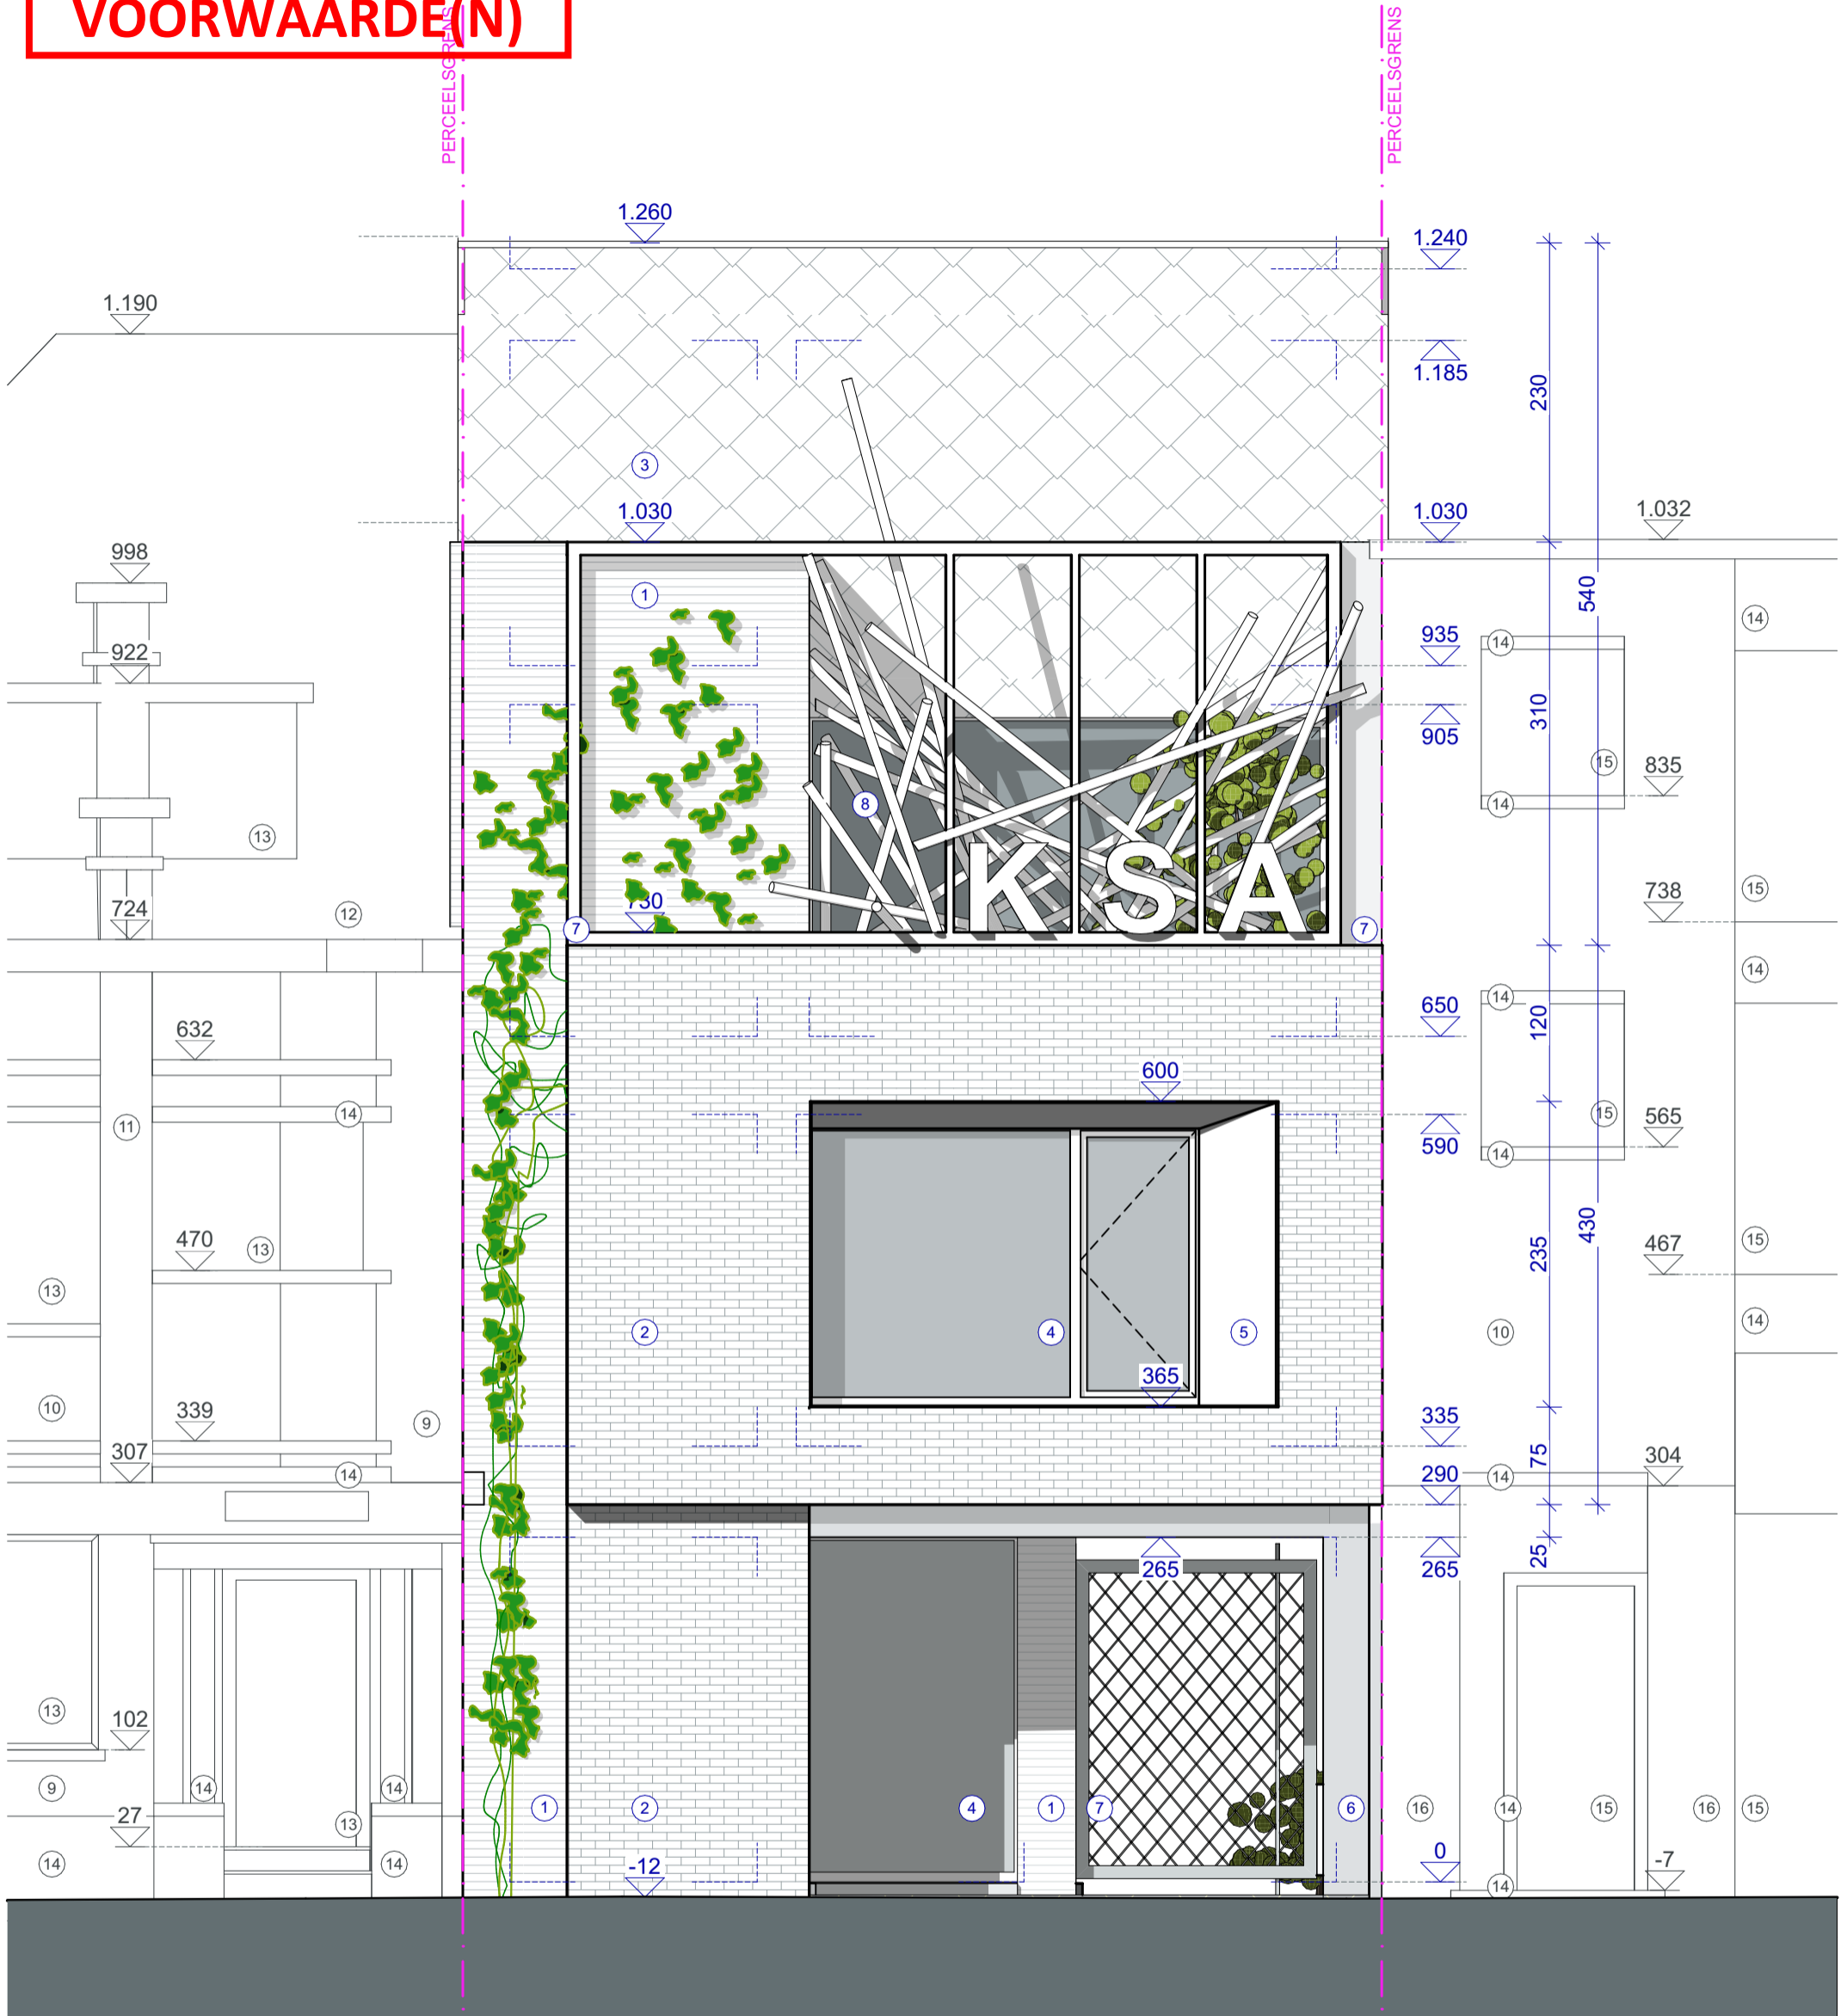

**VOORGEVEL**  
nieuwe toestand

