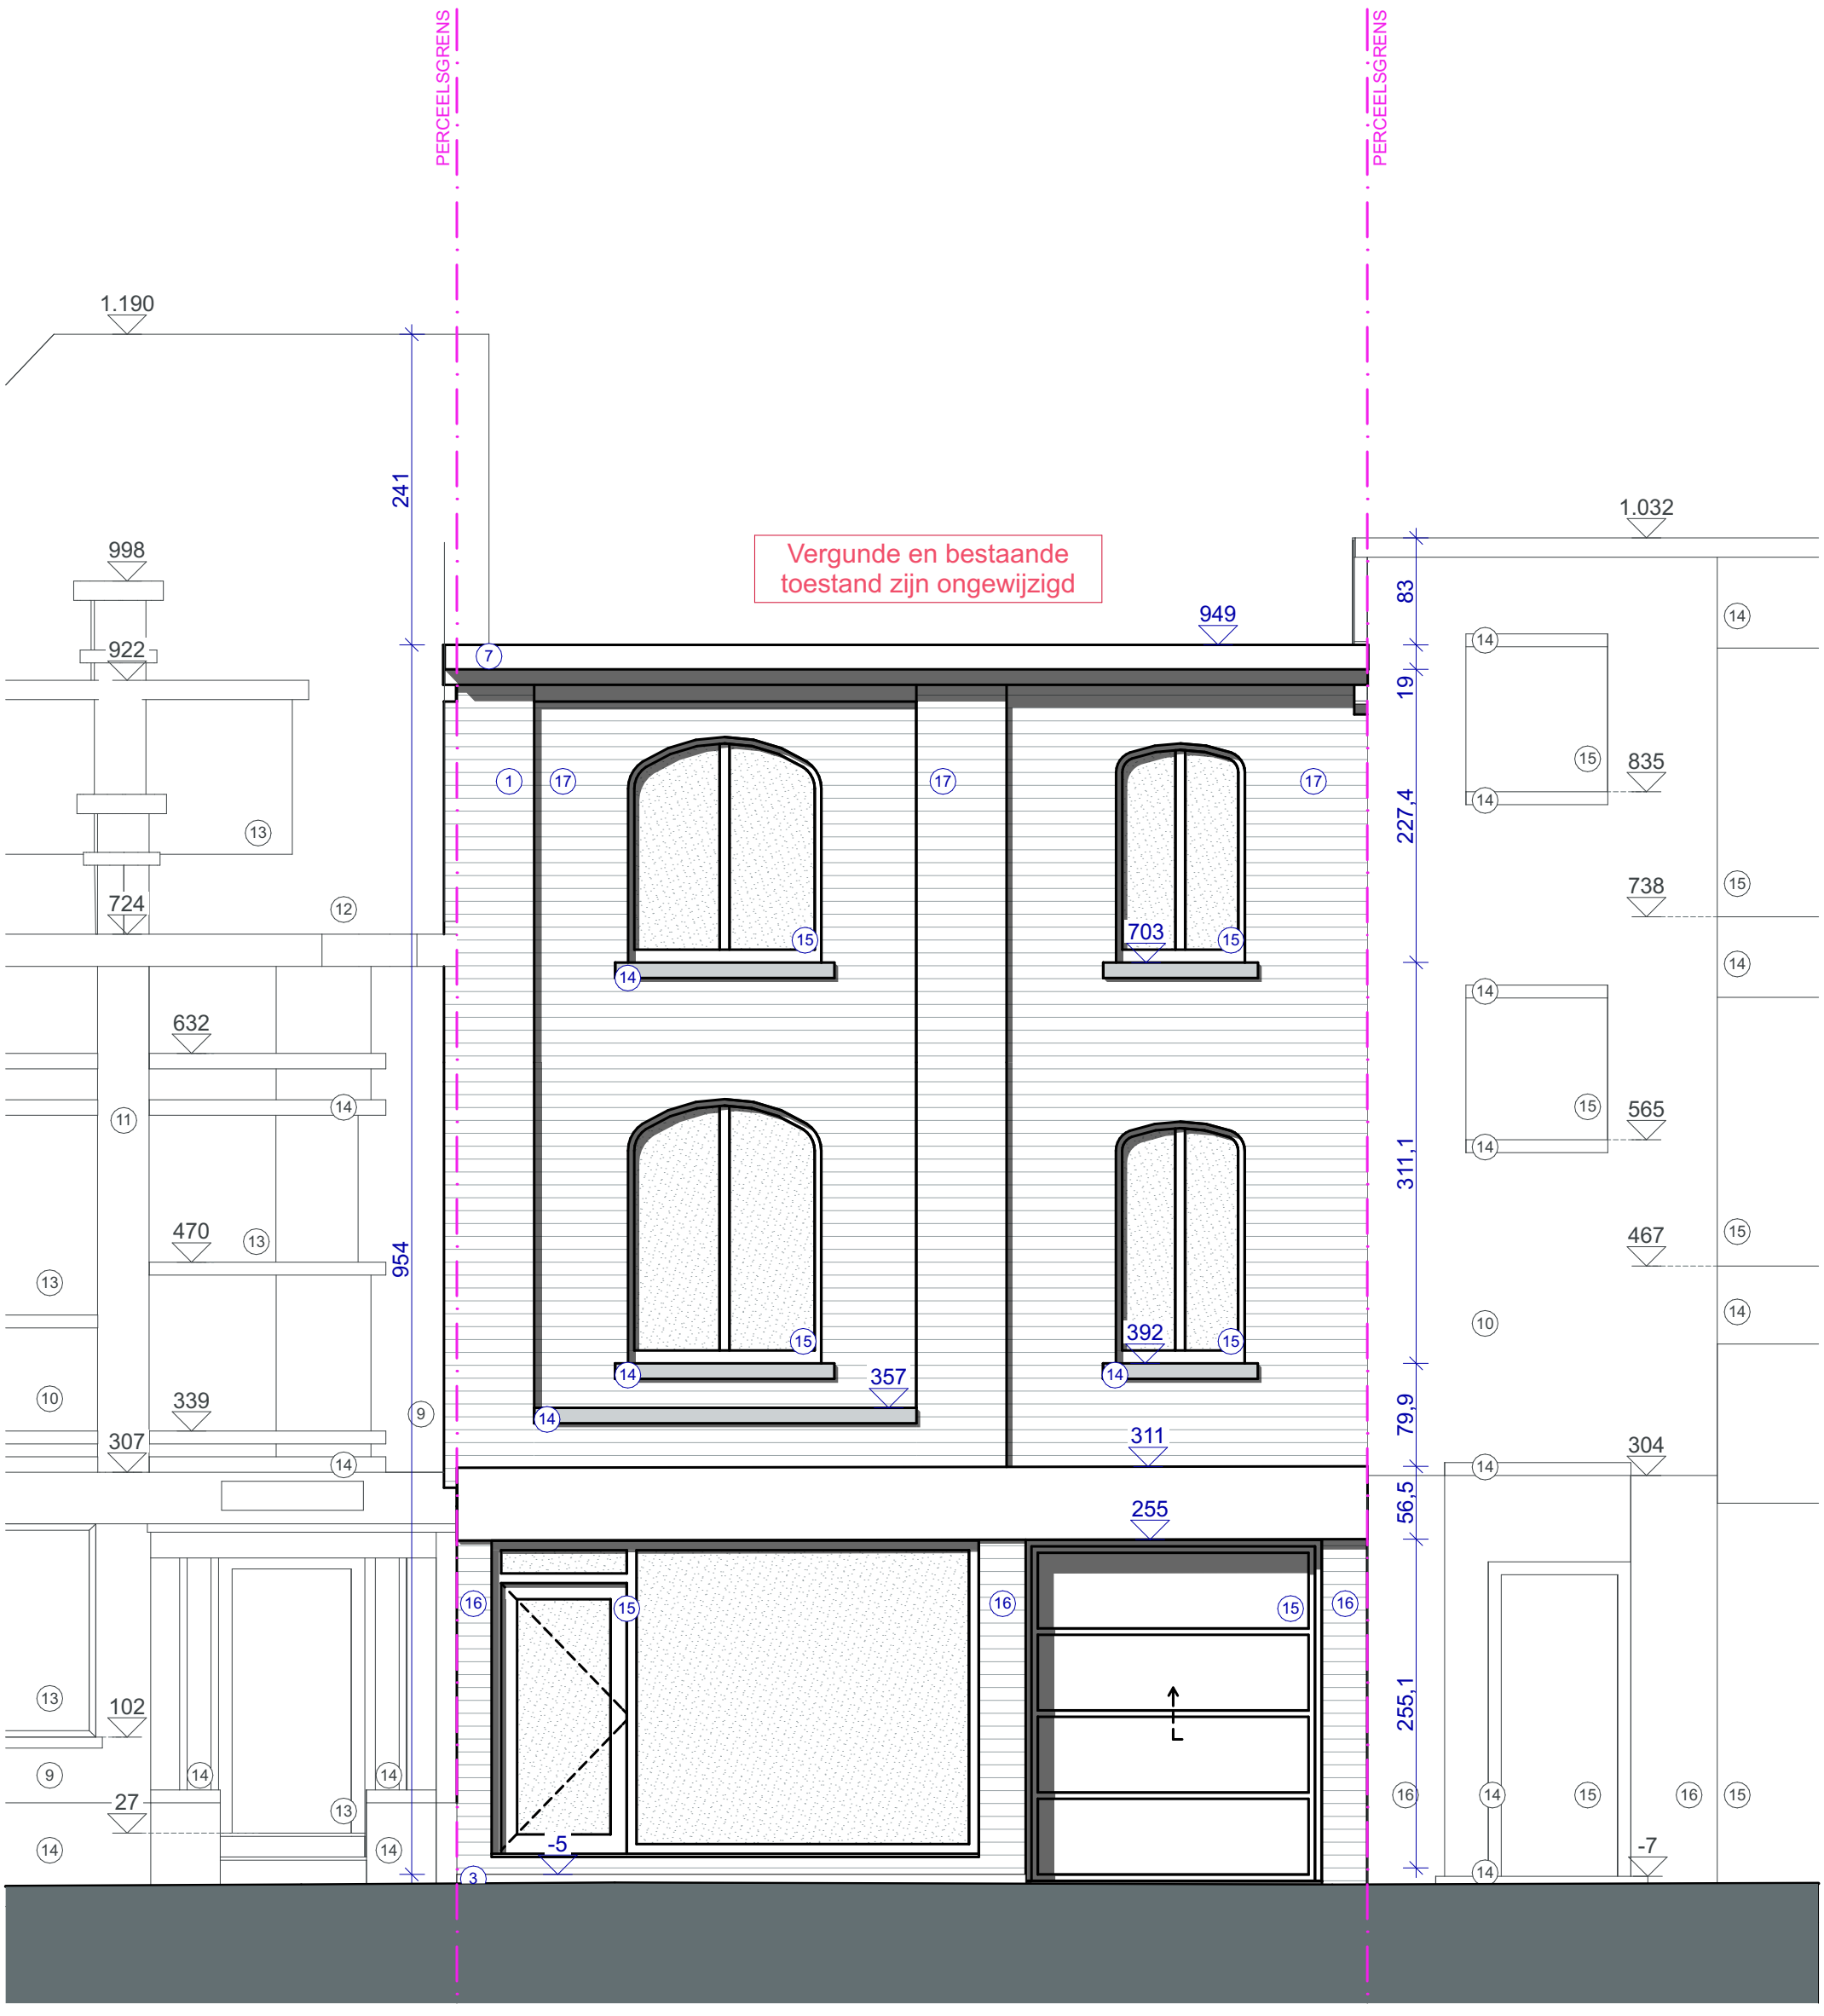

VOORGEVEL

vergunde toestand

0 1 2 3 4 5 m

Schaal 1:50