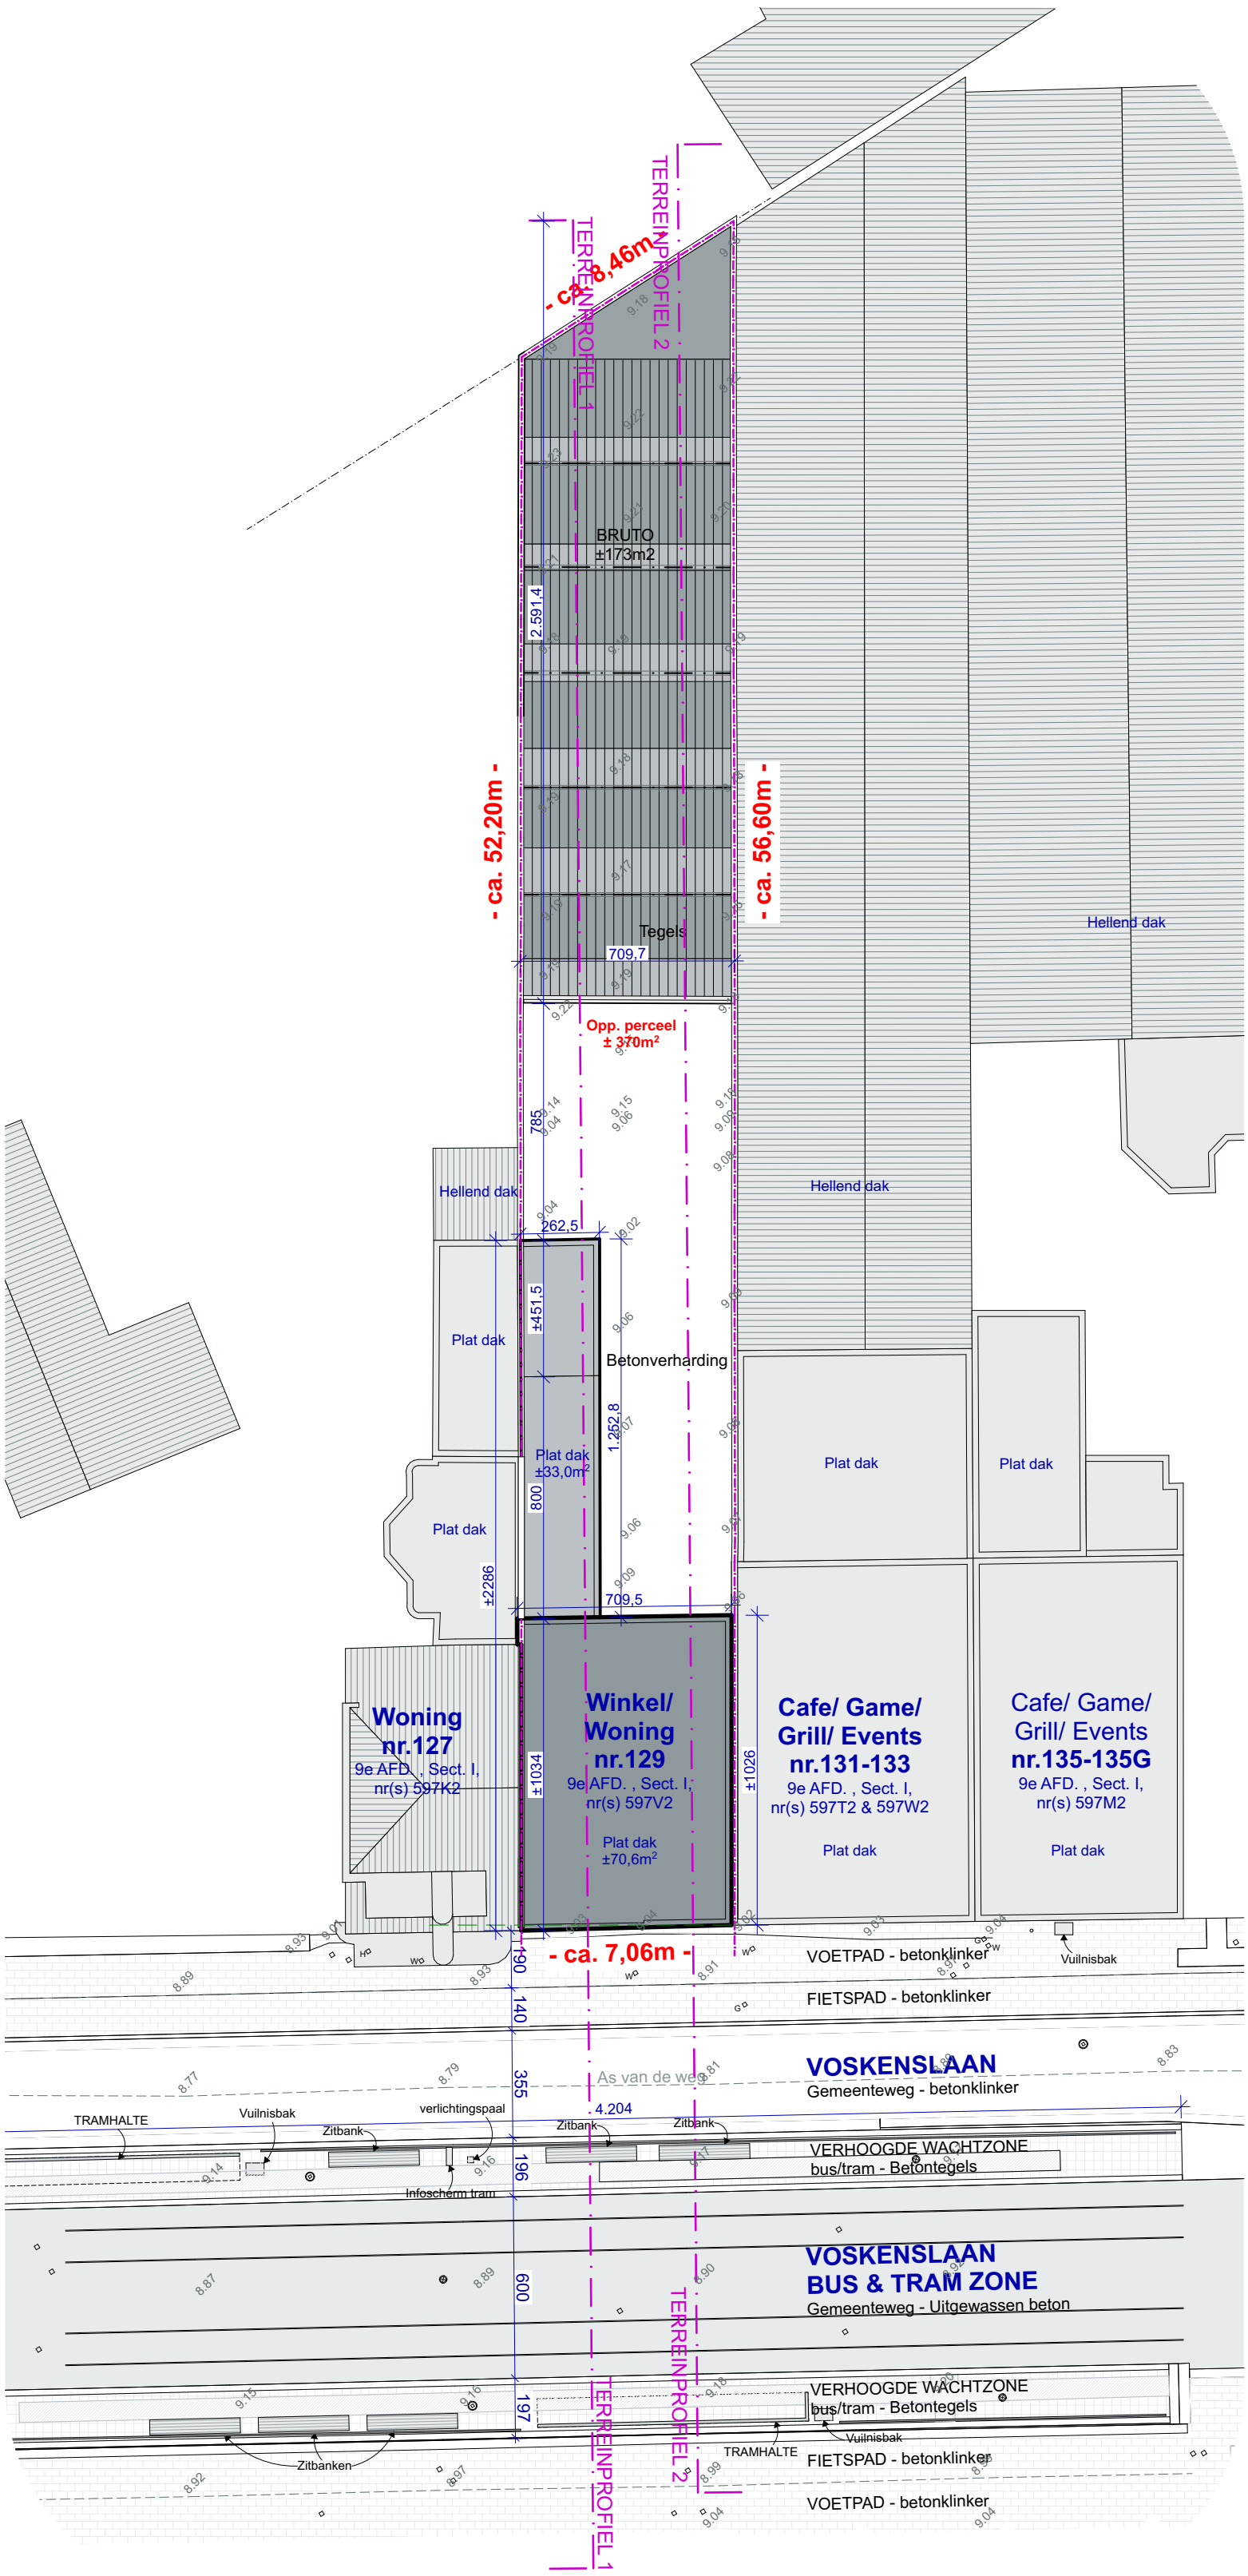

INPLANTINGSPLAN

vergunde toestand

0 10 20 m

Schaal 1:200

N