


INPLANTINGSPLAN

bestaande toestand



Schaal 1:200

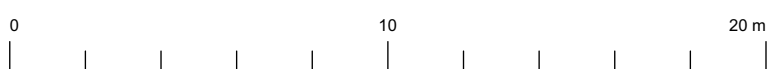