



**ZIE BIJZONDERE
VOORWAARDE(N)**

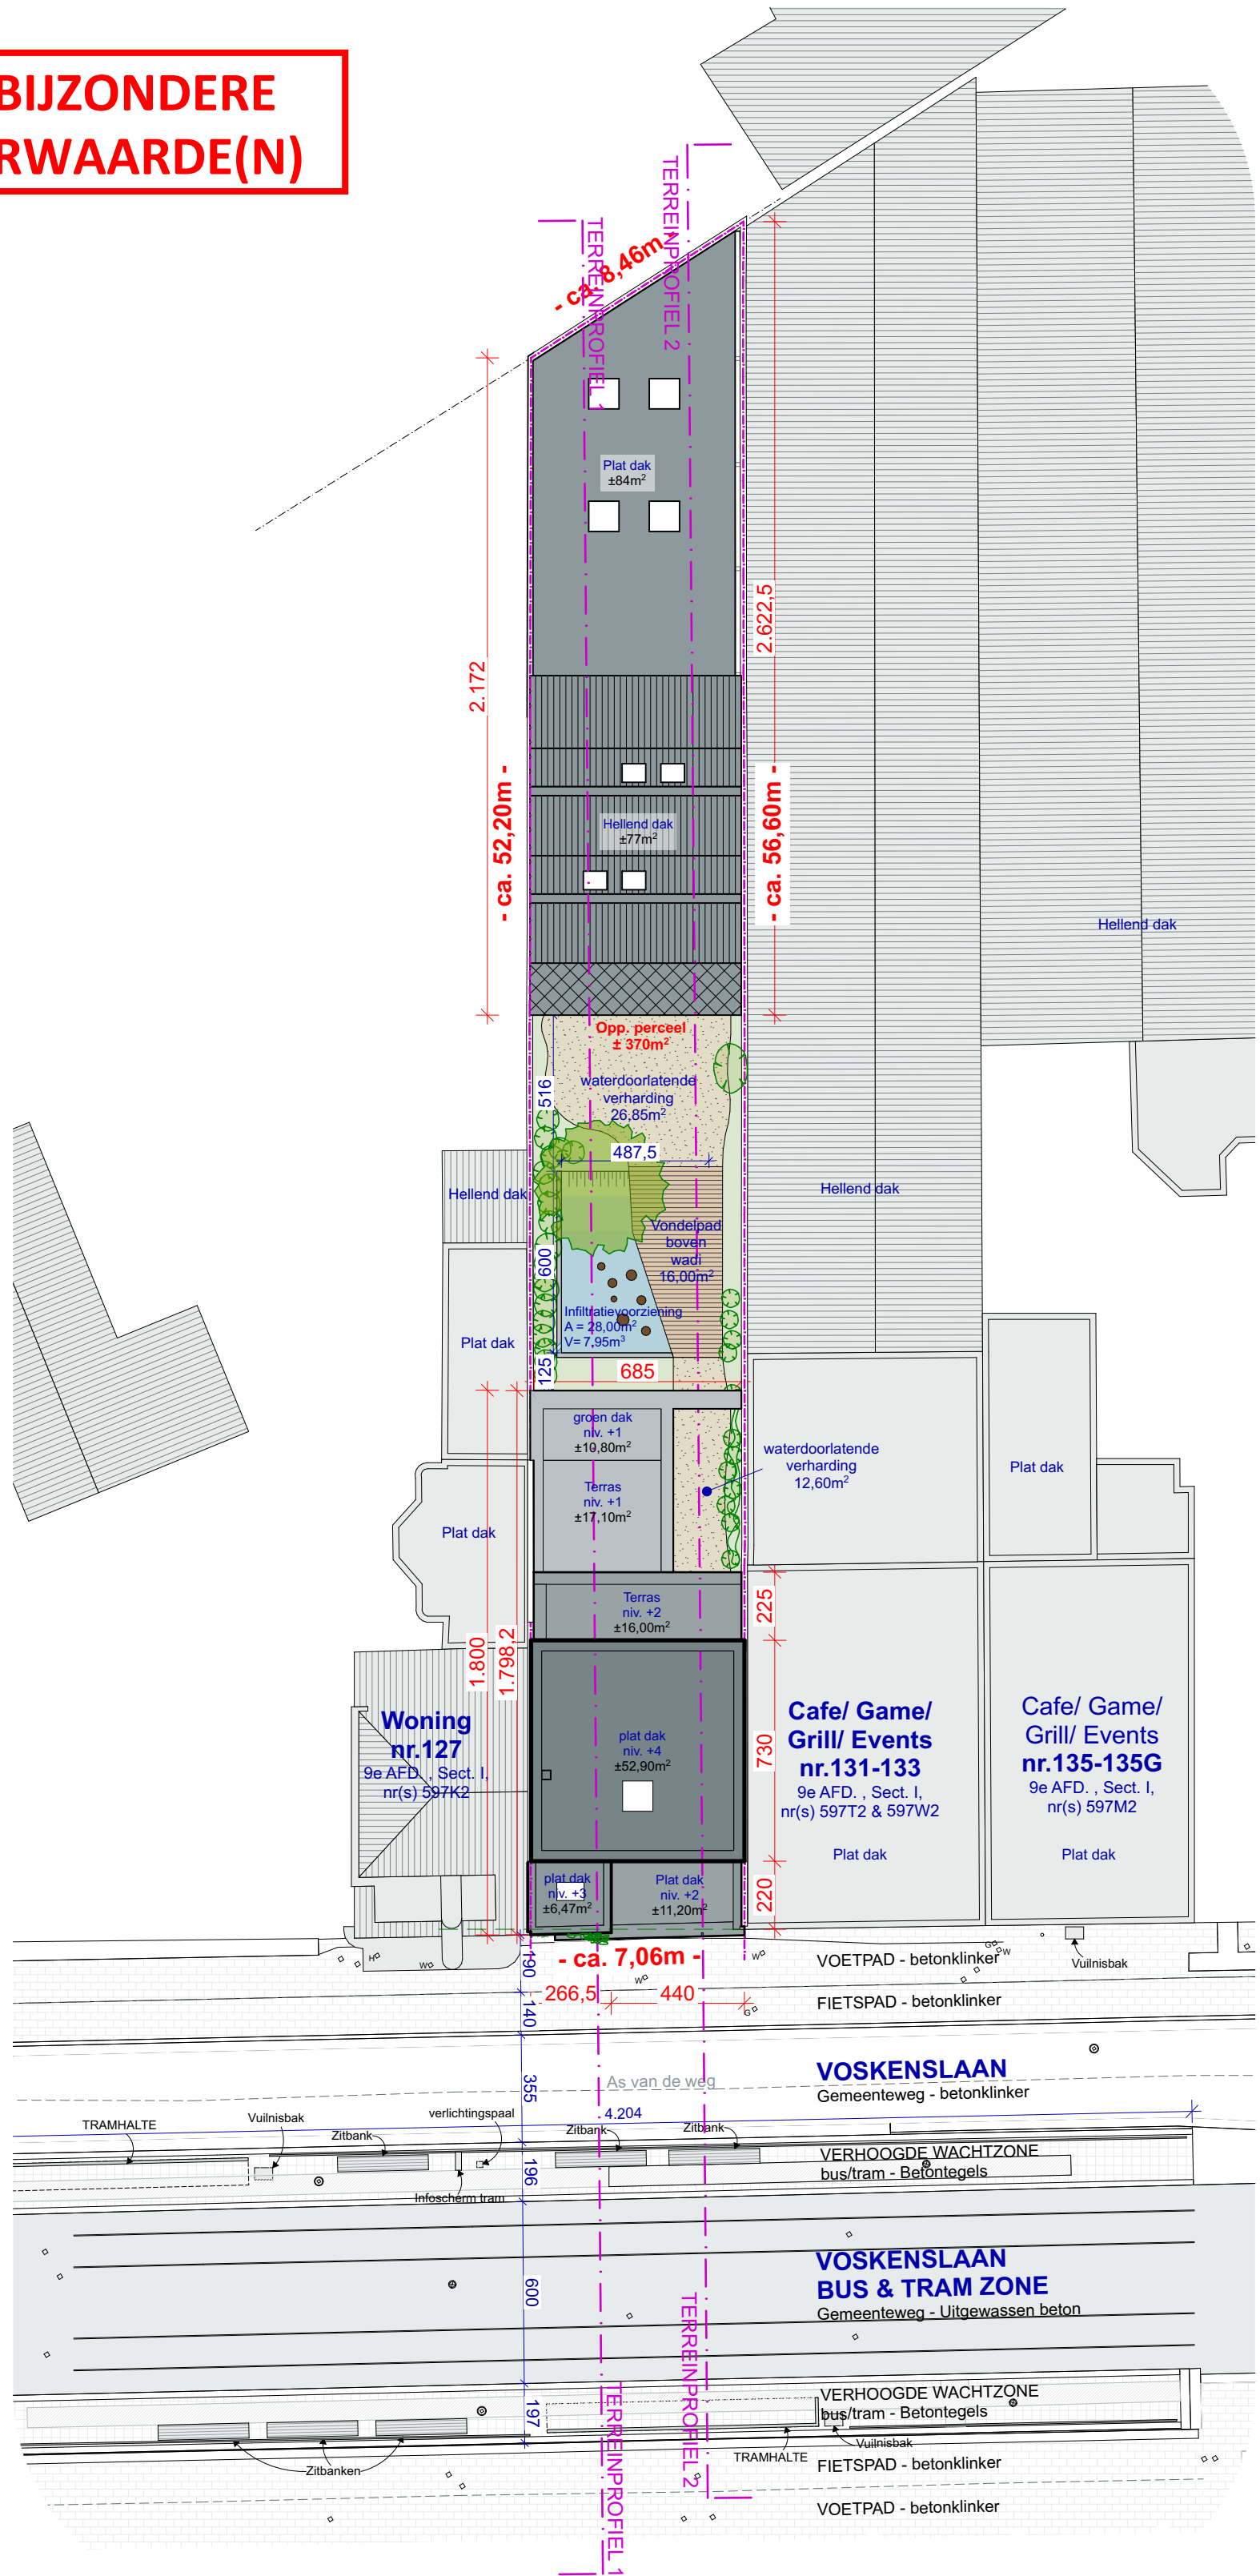

INPLANTINGSPLAN nieuwe toestand

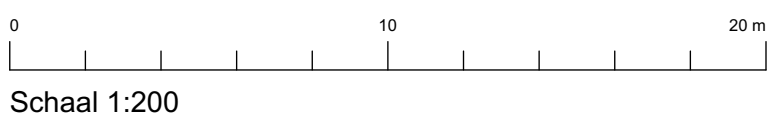

Schaal 1:200

