
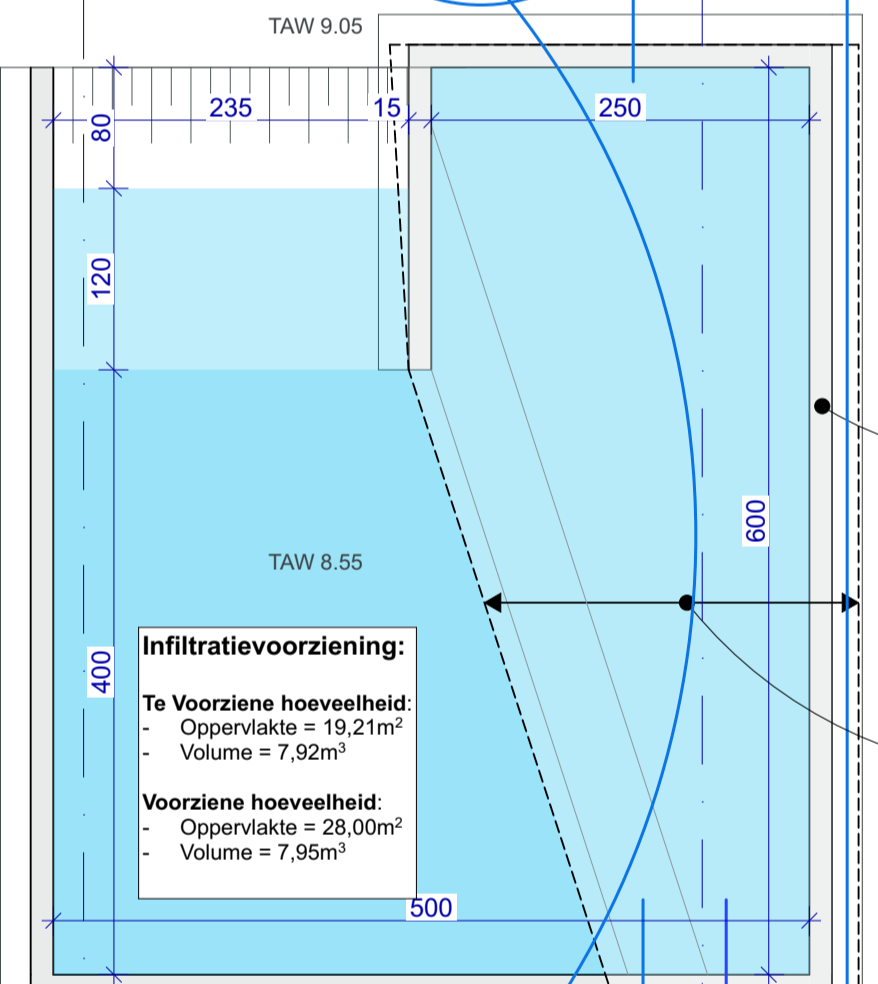


**ZIE BIJZONDERE
VOORWAARDE(N)**

HERGEBRUIK HEMELWATER:
Polyvalent atelier: 2 toiletten,
dubbeldienstkraan voor poestwater

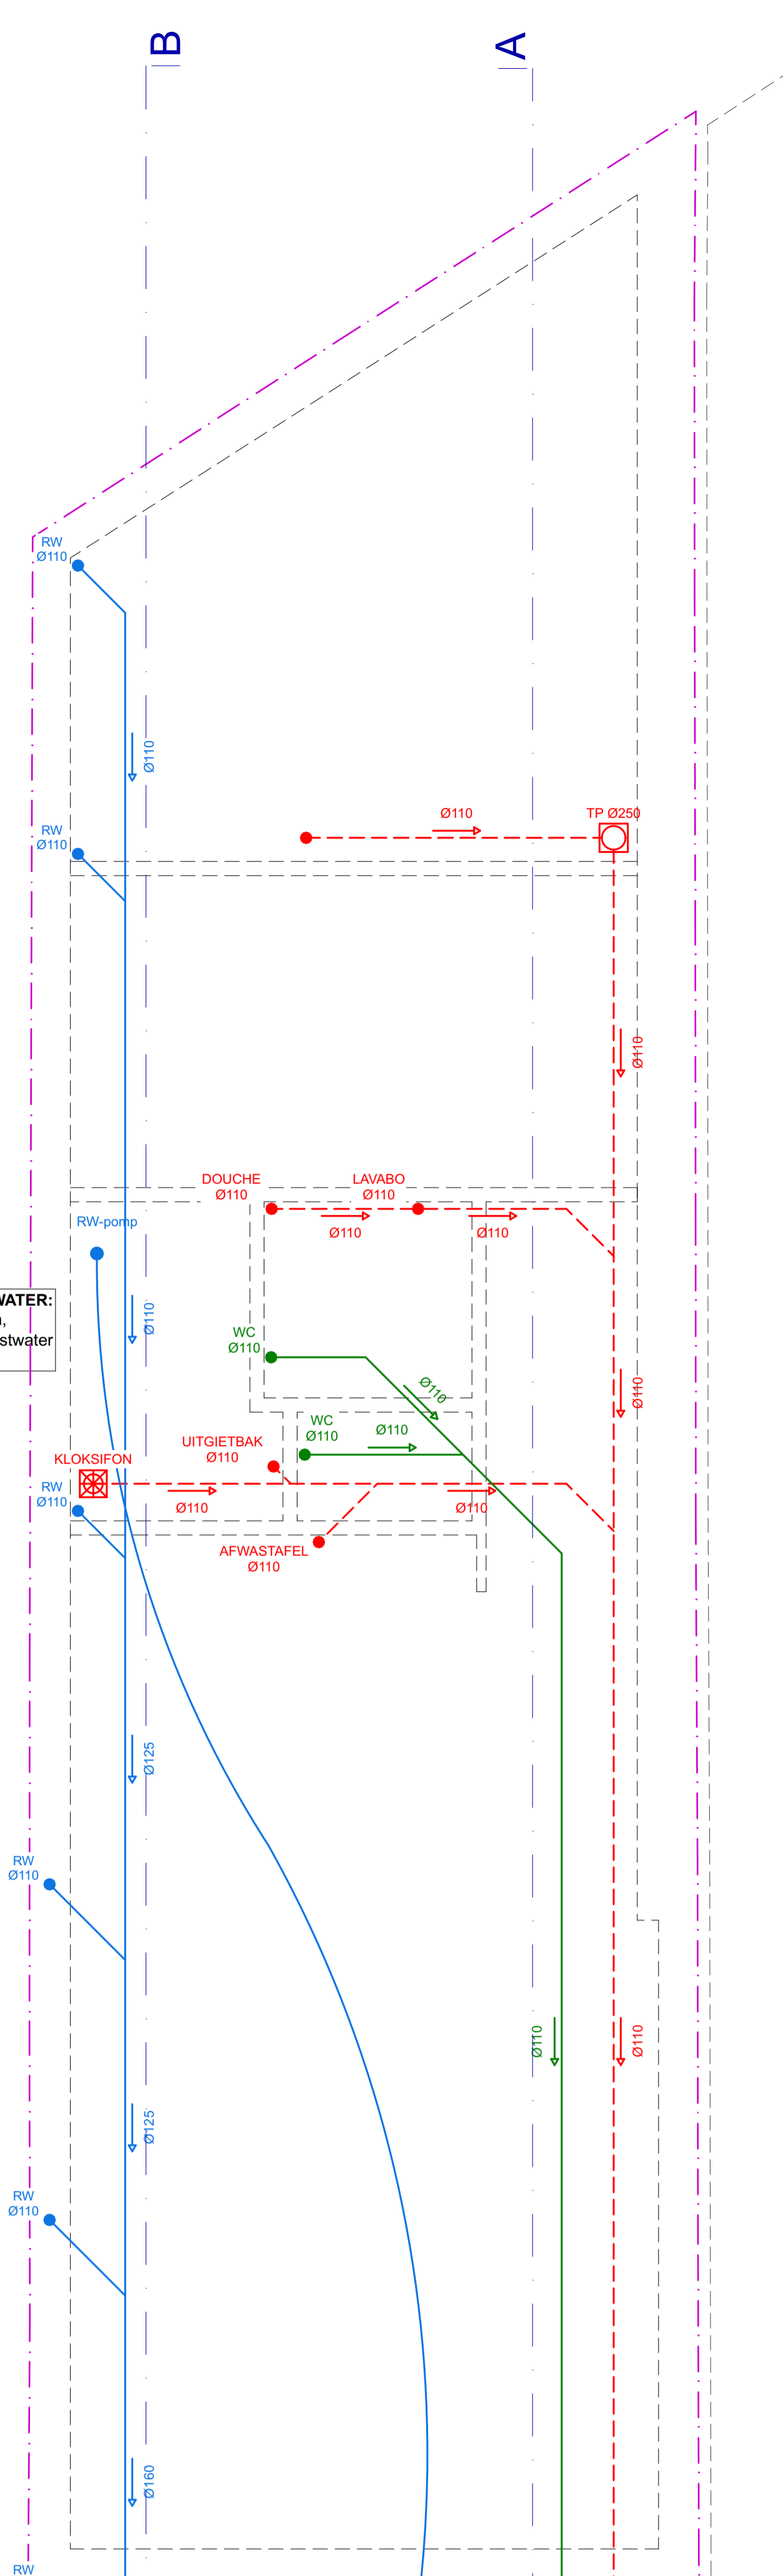


ALGEMENE
FUNDERINGSPLAAT
VOLGENS STUDIE
INGENIEUR

Vloerpeil kelder = ± TAW 7.42

TE ONDERSCHOEIEN VOLGENS STUDIE INGENIEUR

TE ONDERSCHOEIEN VOLGENS STUDIE INGENIEUR

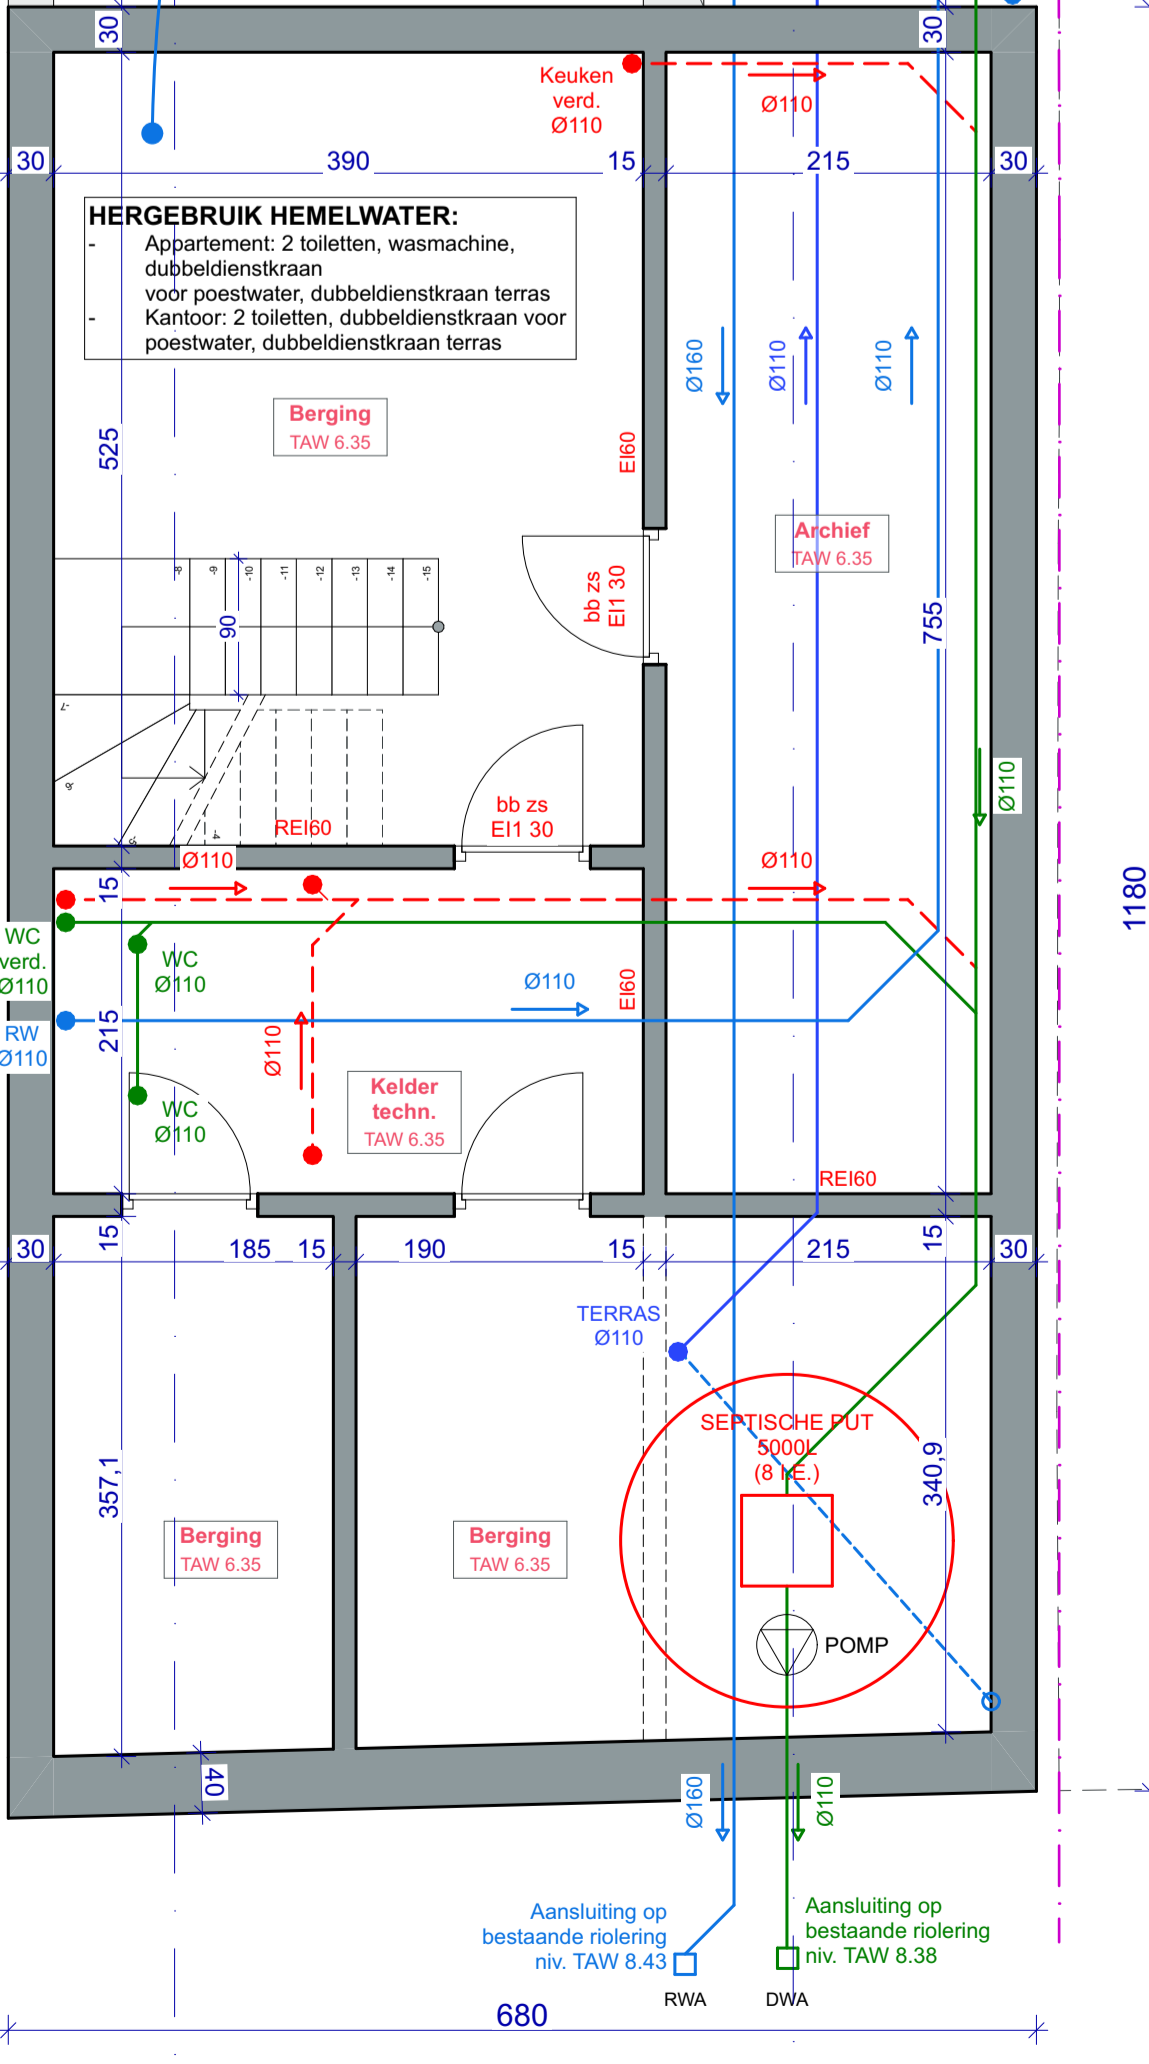

BETON
KEERWAND
ELEMENT

VONDELPAD
BOVEN
INFILTRATIEVOORZIENING

FUNDERINGS -& RIOLERINGSPLAN

nieuwe toestand

