


# TERREINPROFIEL 01

## bestaande toestand

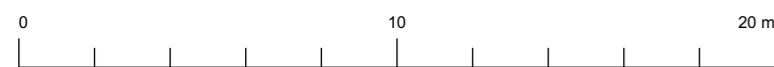

Schaal 1:200