


**ZIE BIJZONDERE
VOORWAARDE(N)**

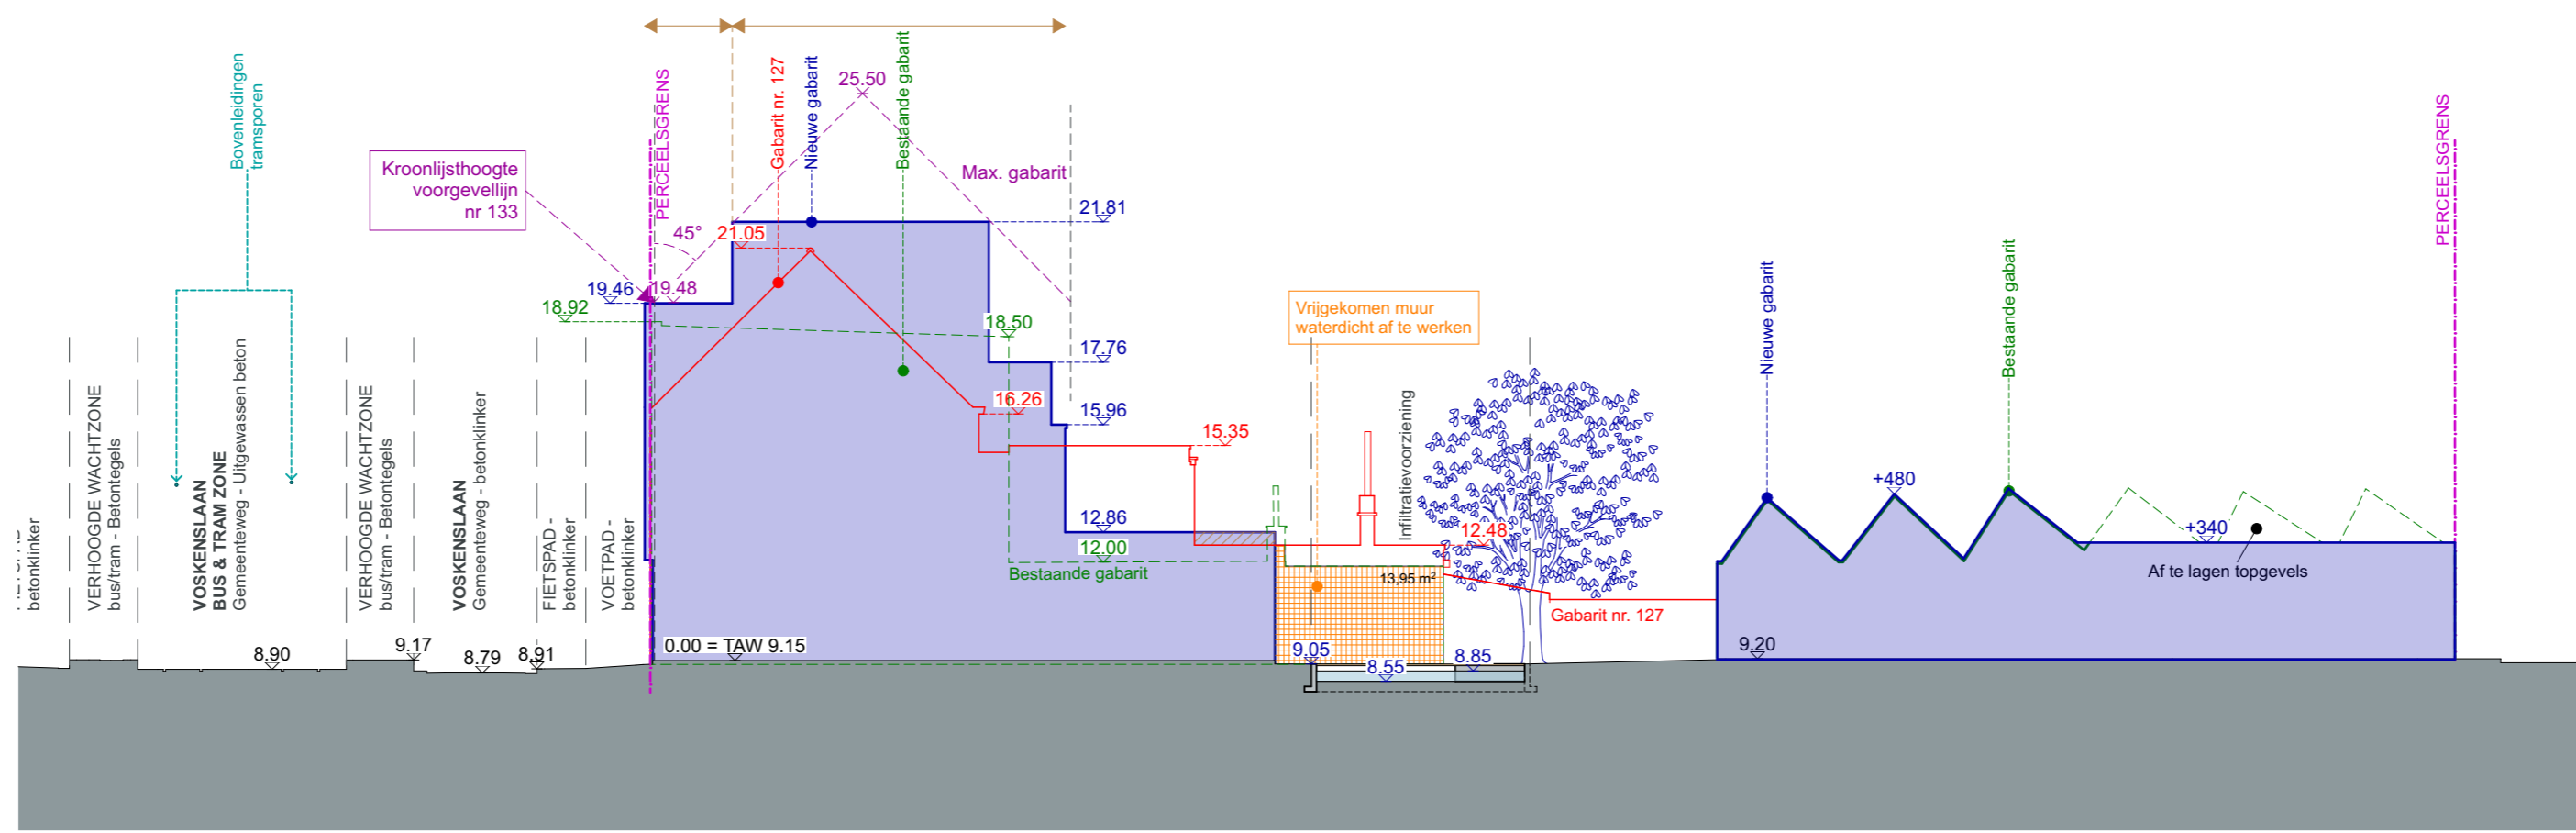

TERREINPROFIEL 01

nieuwe toestand



Schaal 1:200