


# TERREINPROFIEL 02

## bestaande toestand

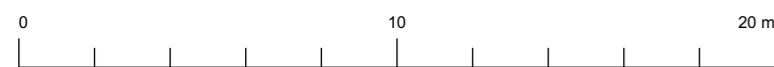

Schaal 1:200