



ZIE BIJZONDERE
VOORWAARDE(N)

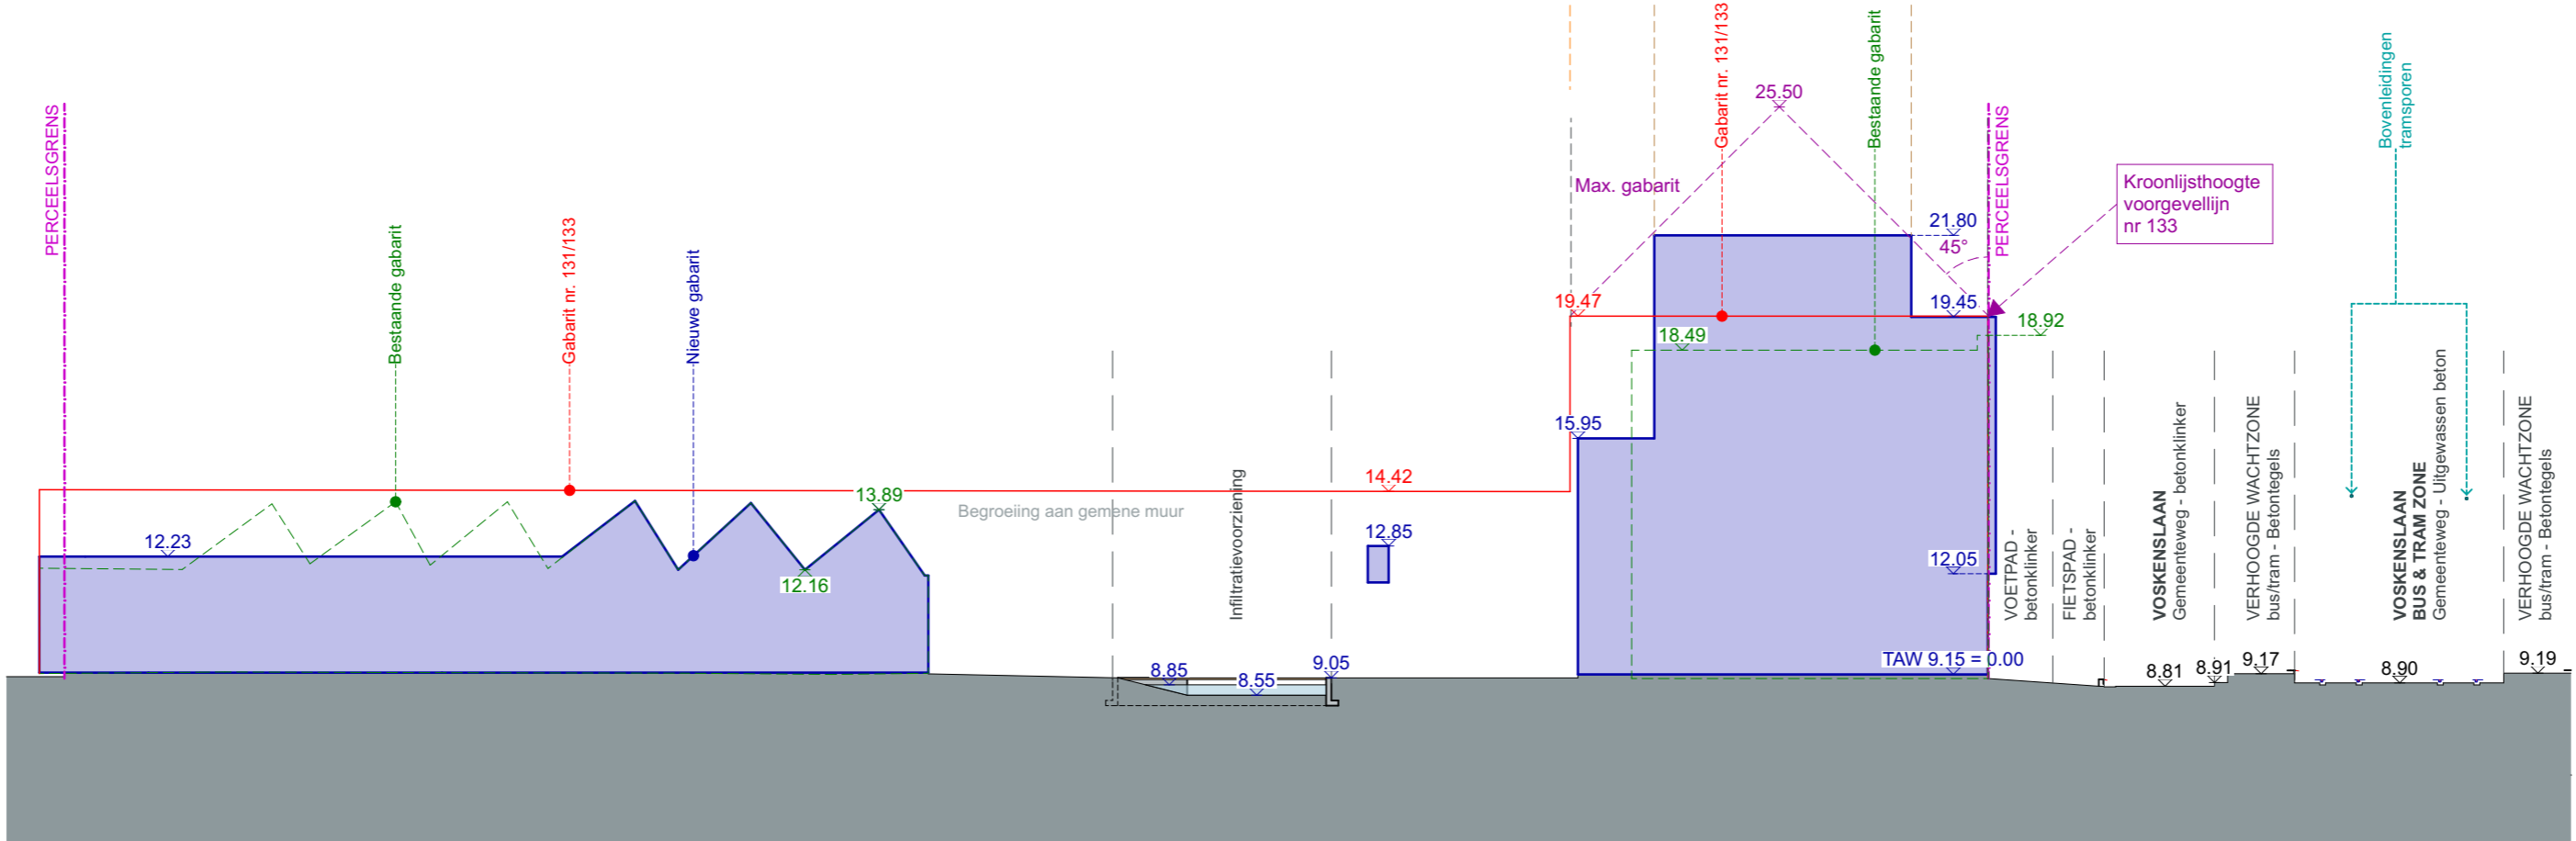

TERREINPROFIEL 02

nieuwe toestand

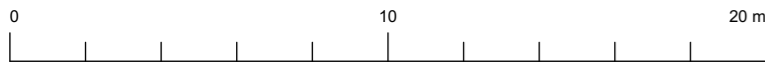

Schaal 1:200