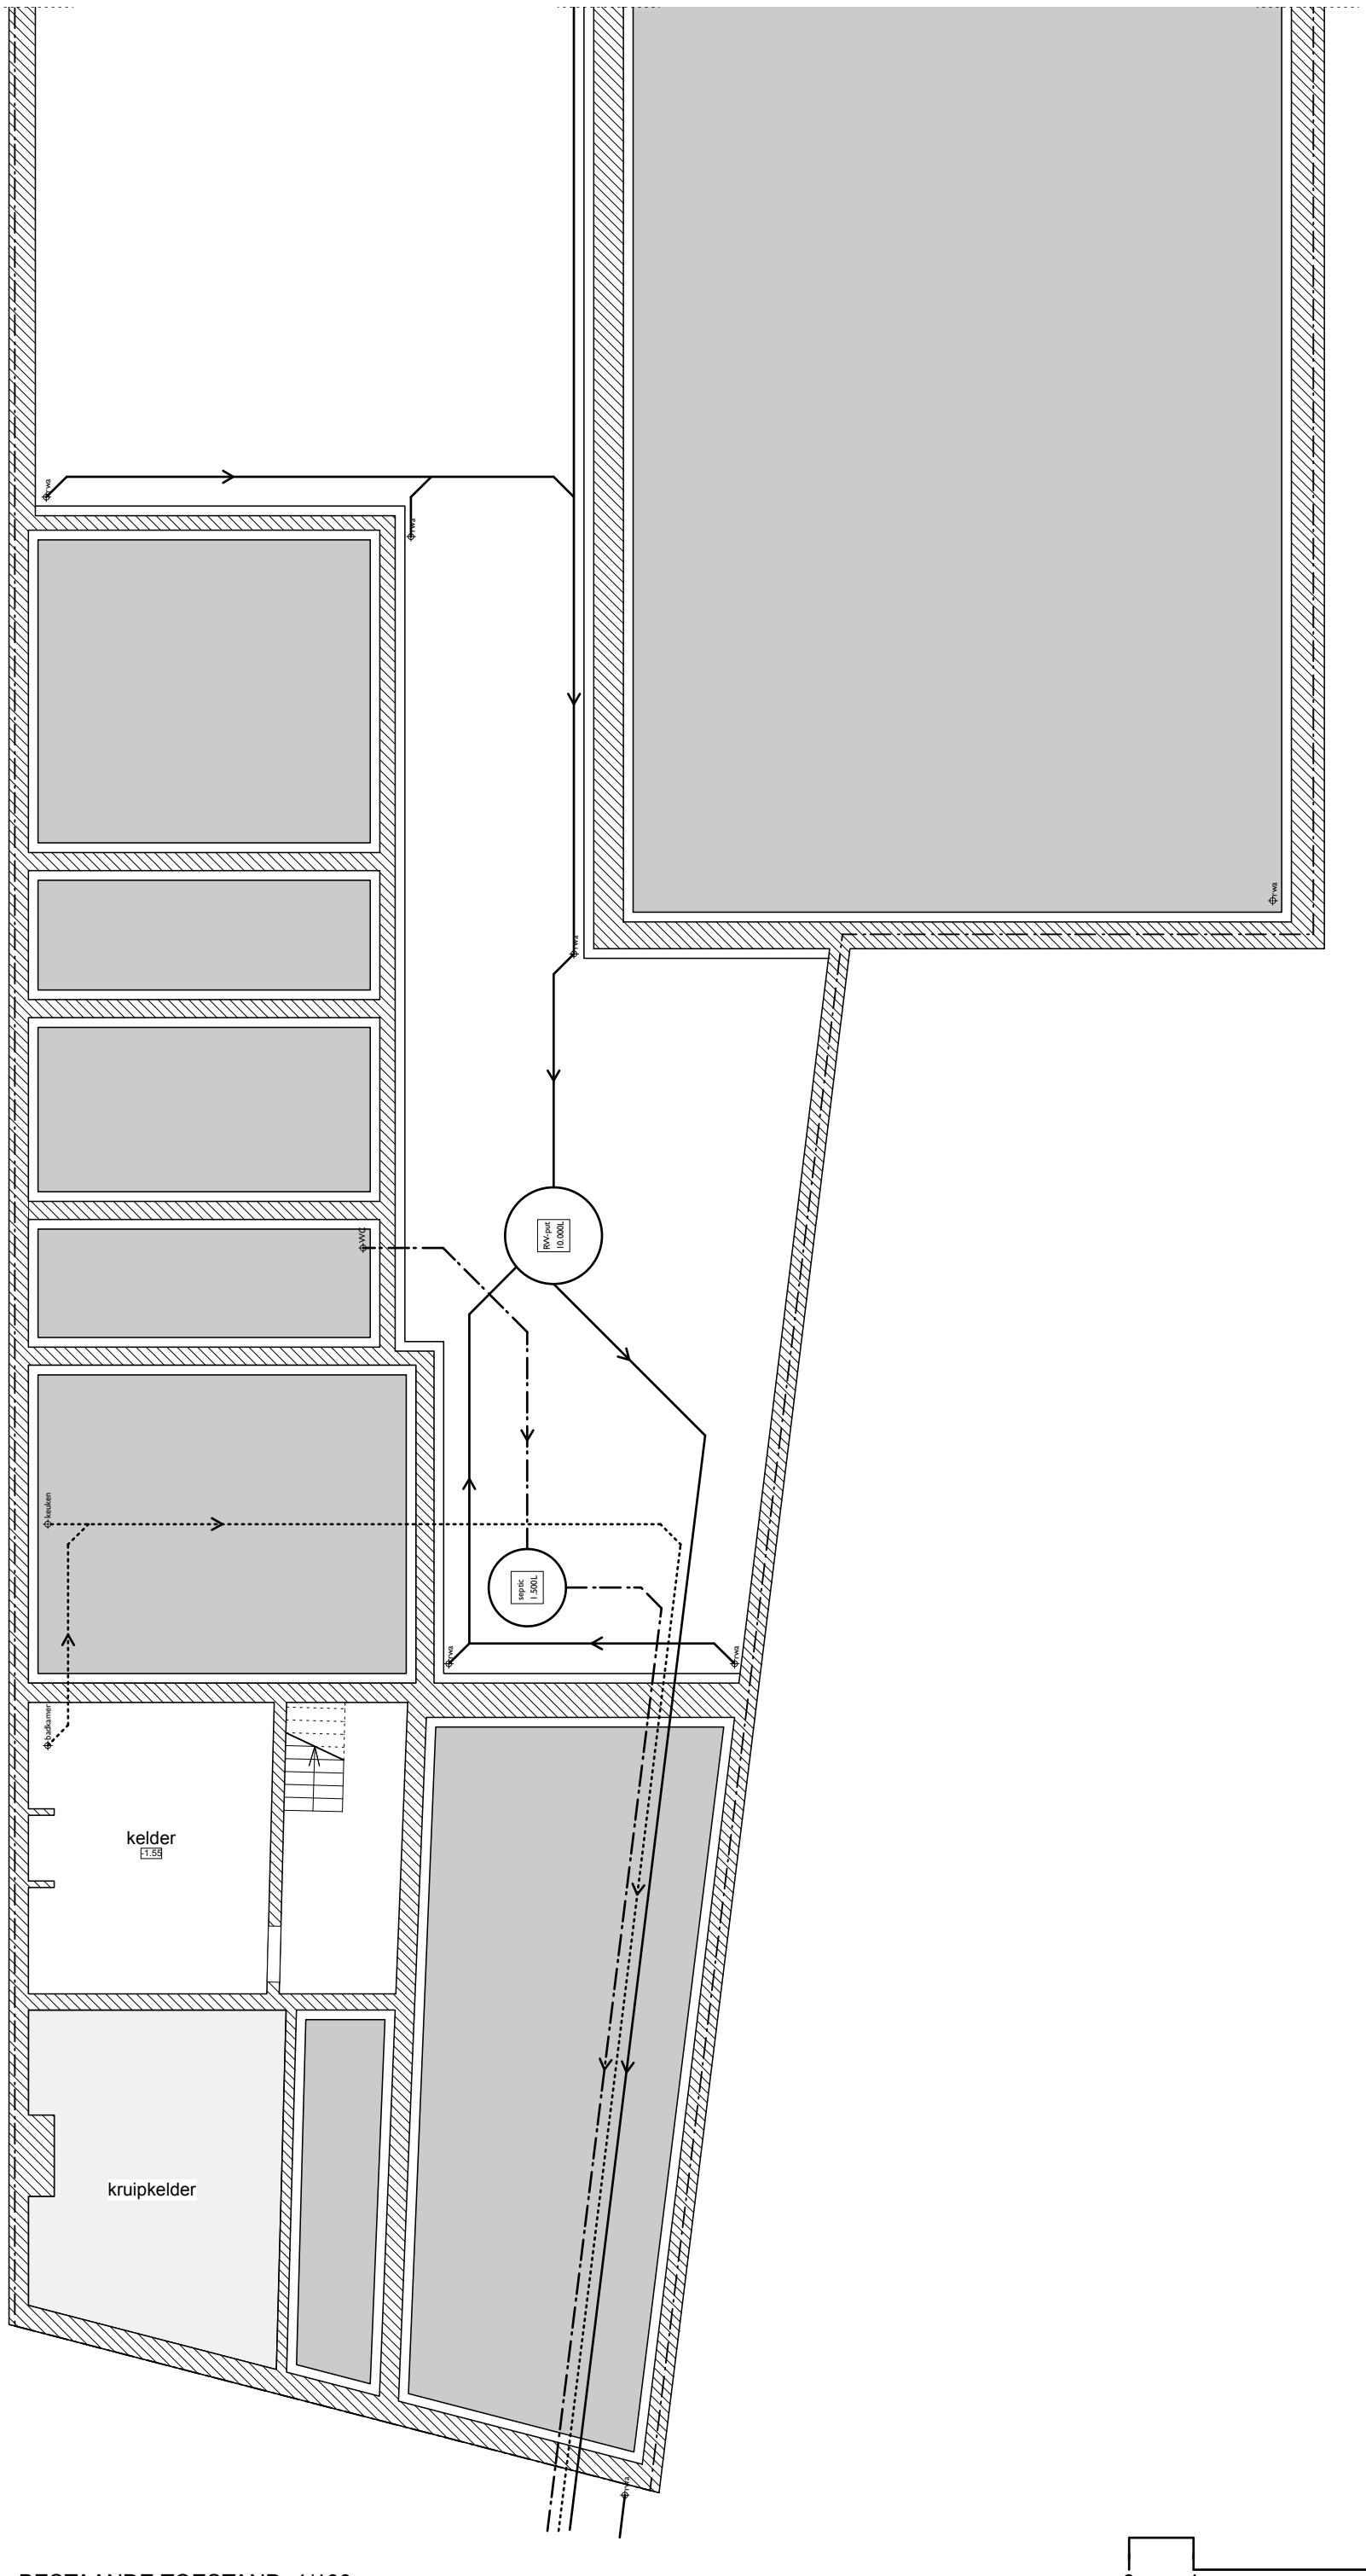

FUNDERINGSPLAN - BESTAANDE TOESTAND 1/100

0 1 5