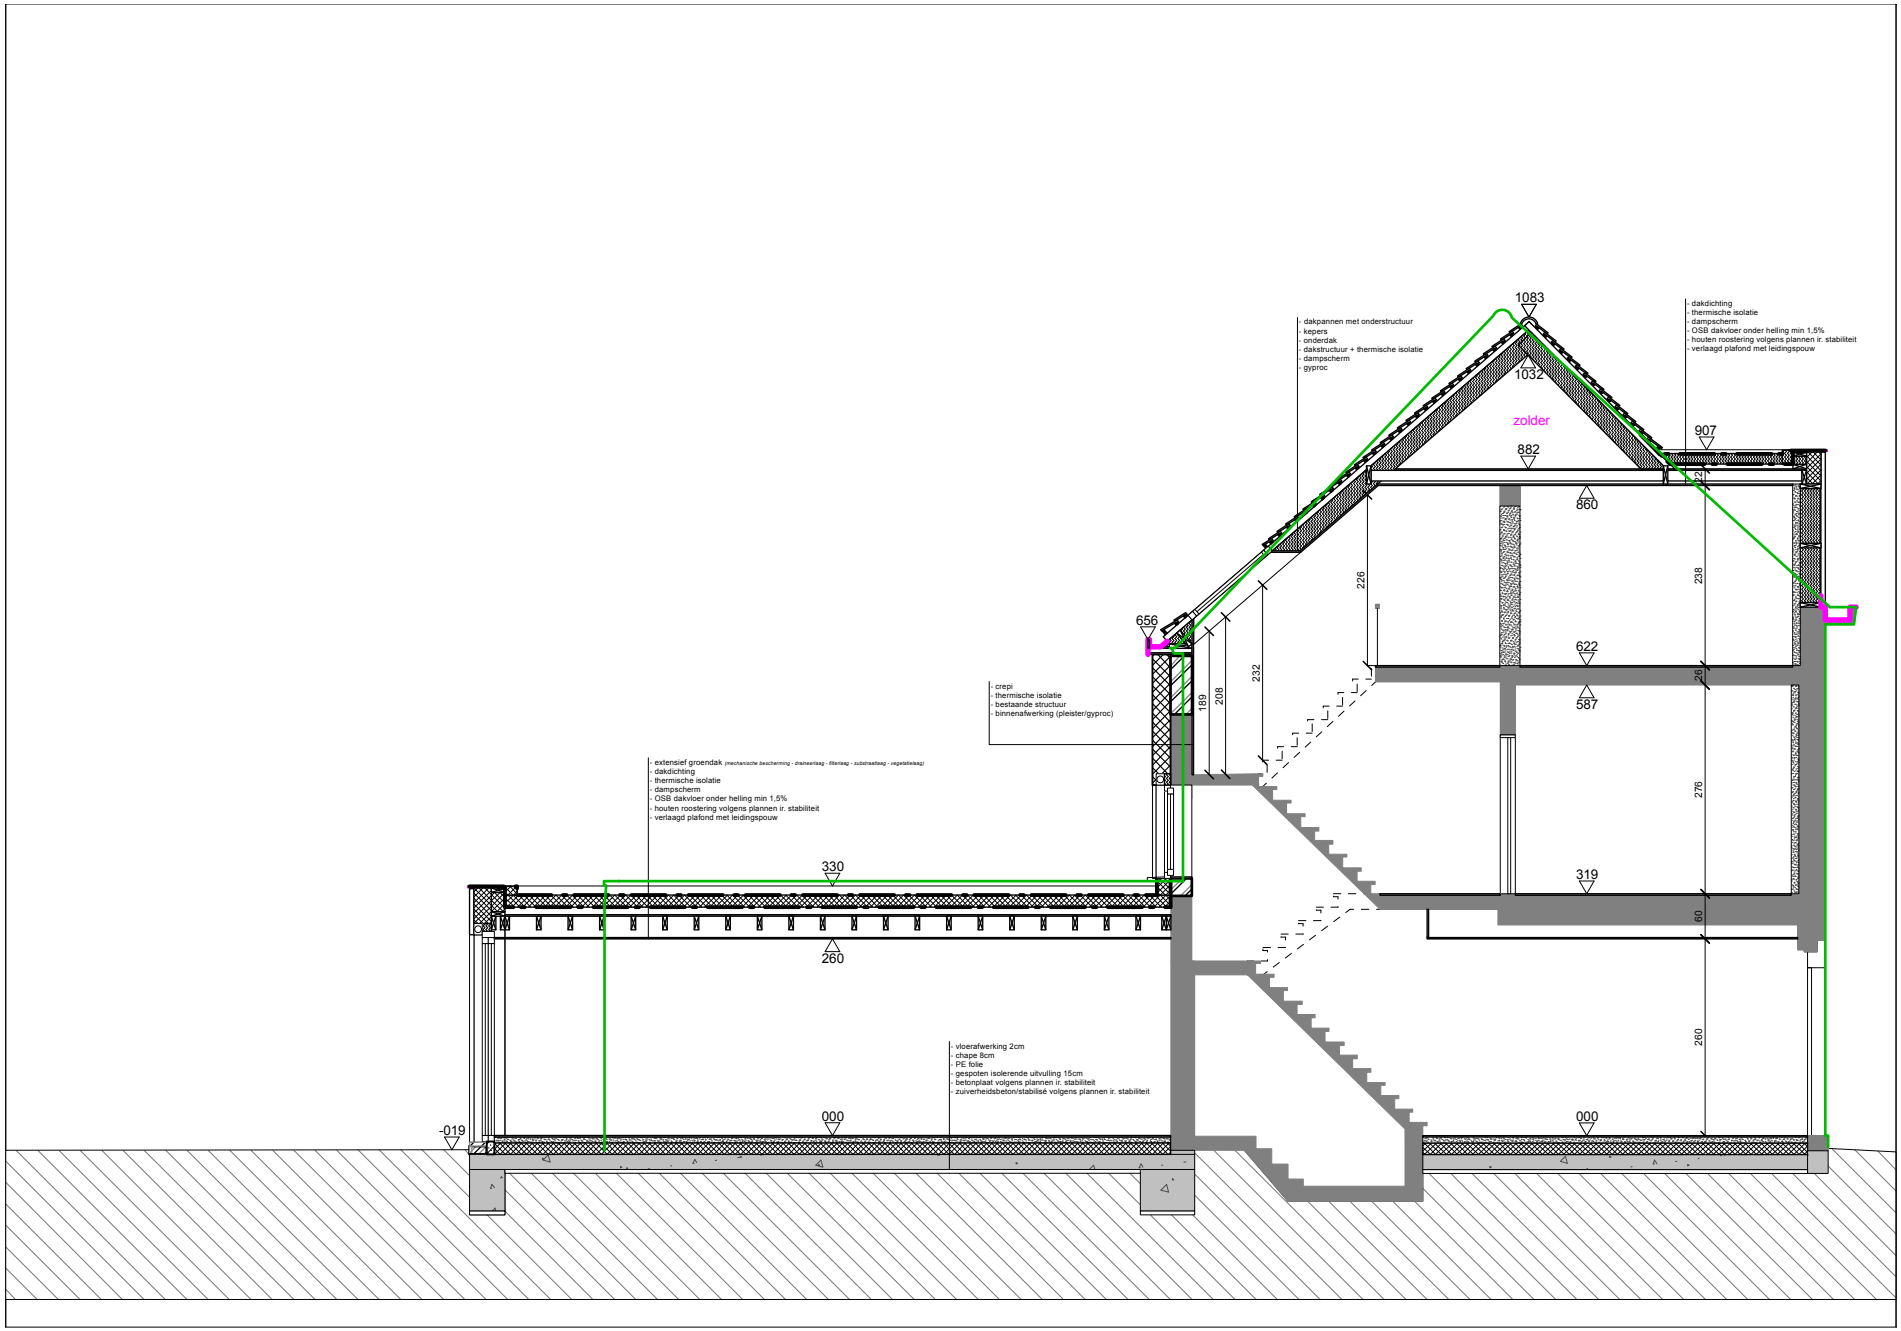

SNEDE BB'
NIEUW
1:100