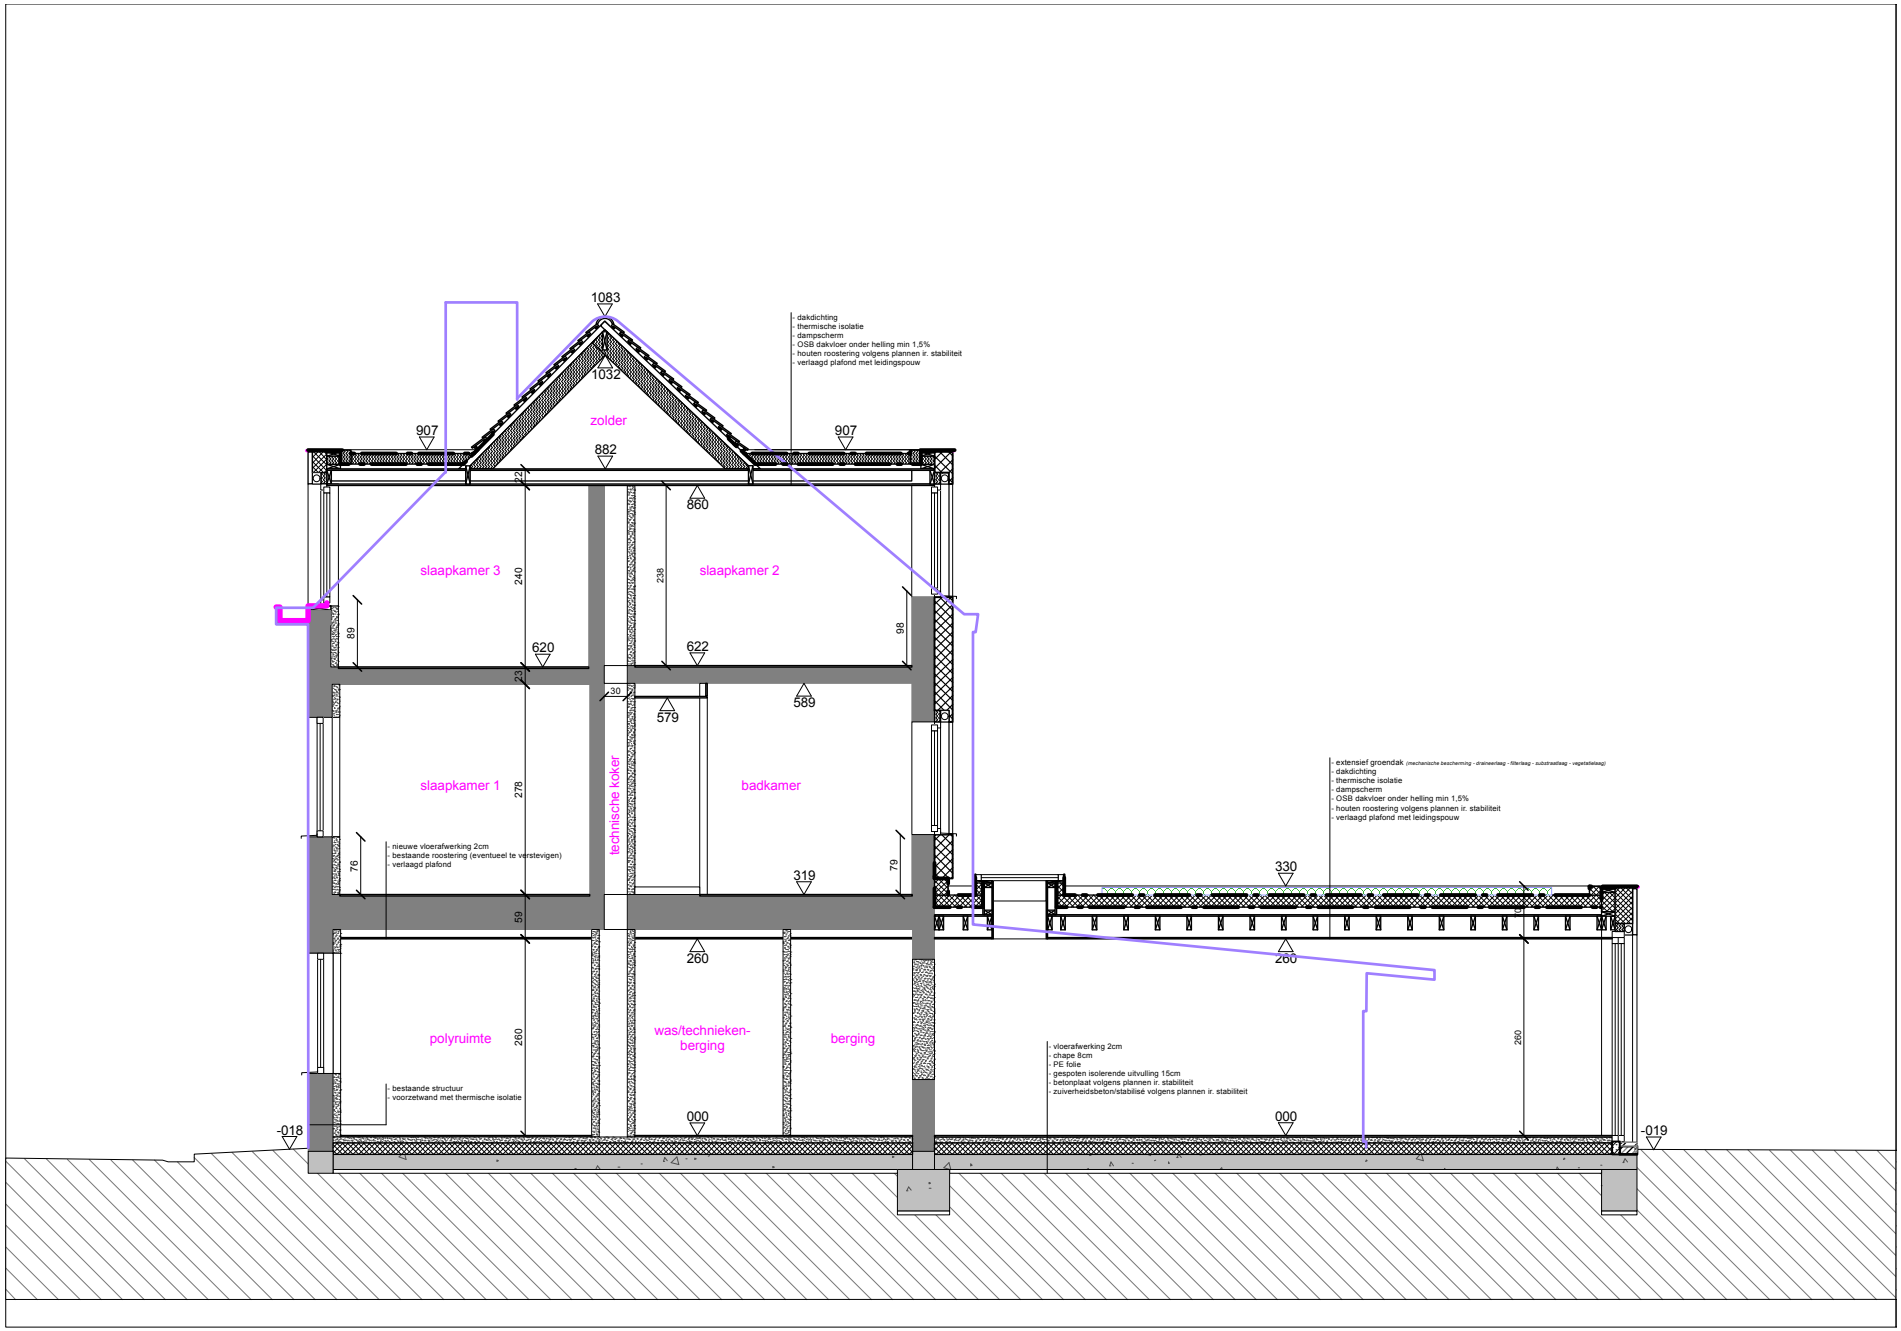

SNEDE AA'
NIEUW
1:100