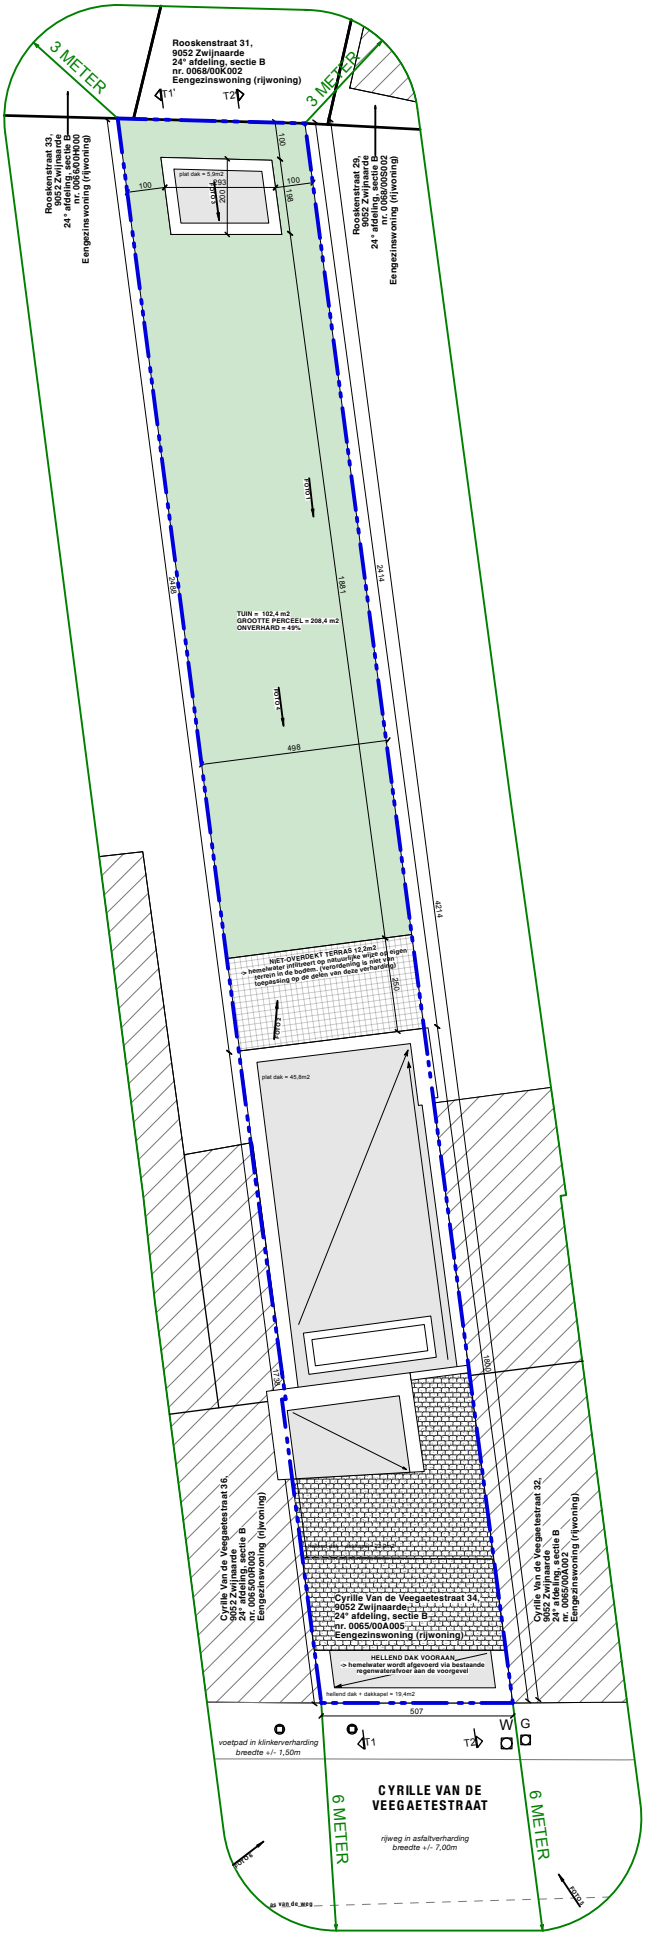


INPLANTINGSPLAN
NIEUW
1:200