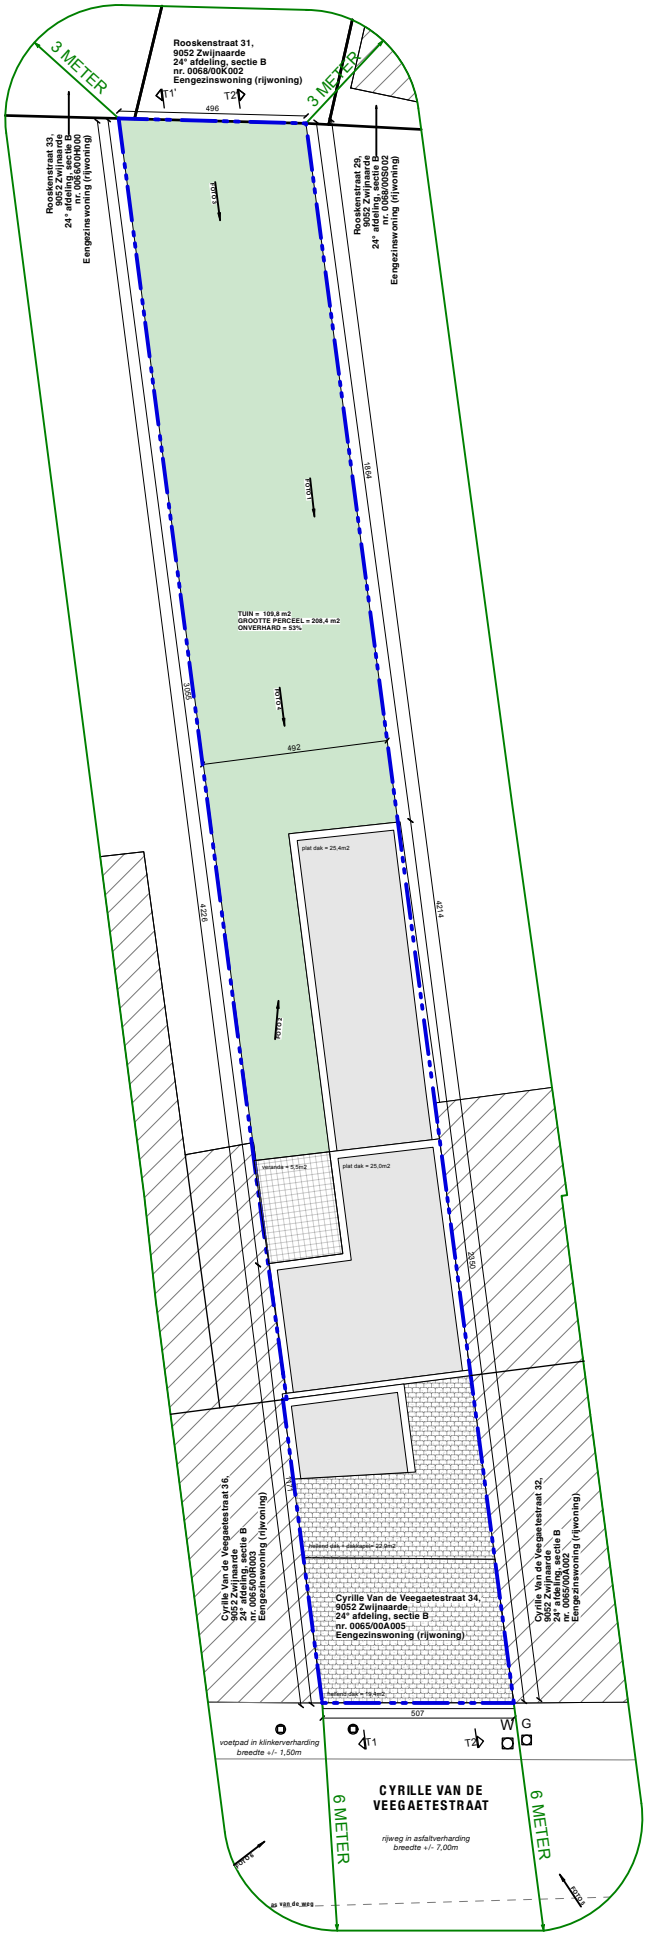

INPLANTINGSPLAN
BESTAAND
1:200