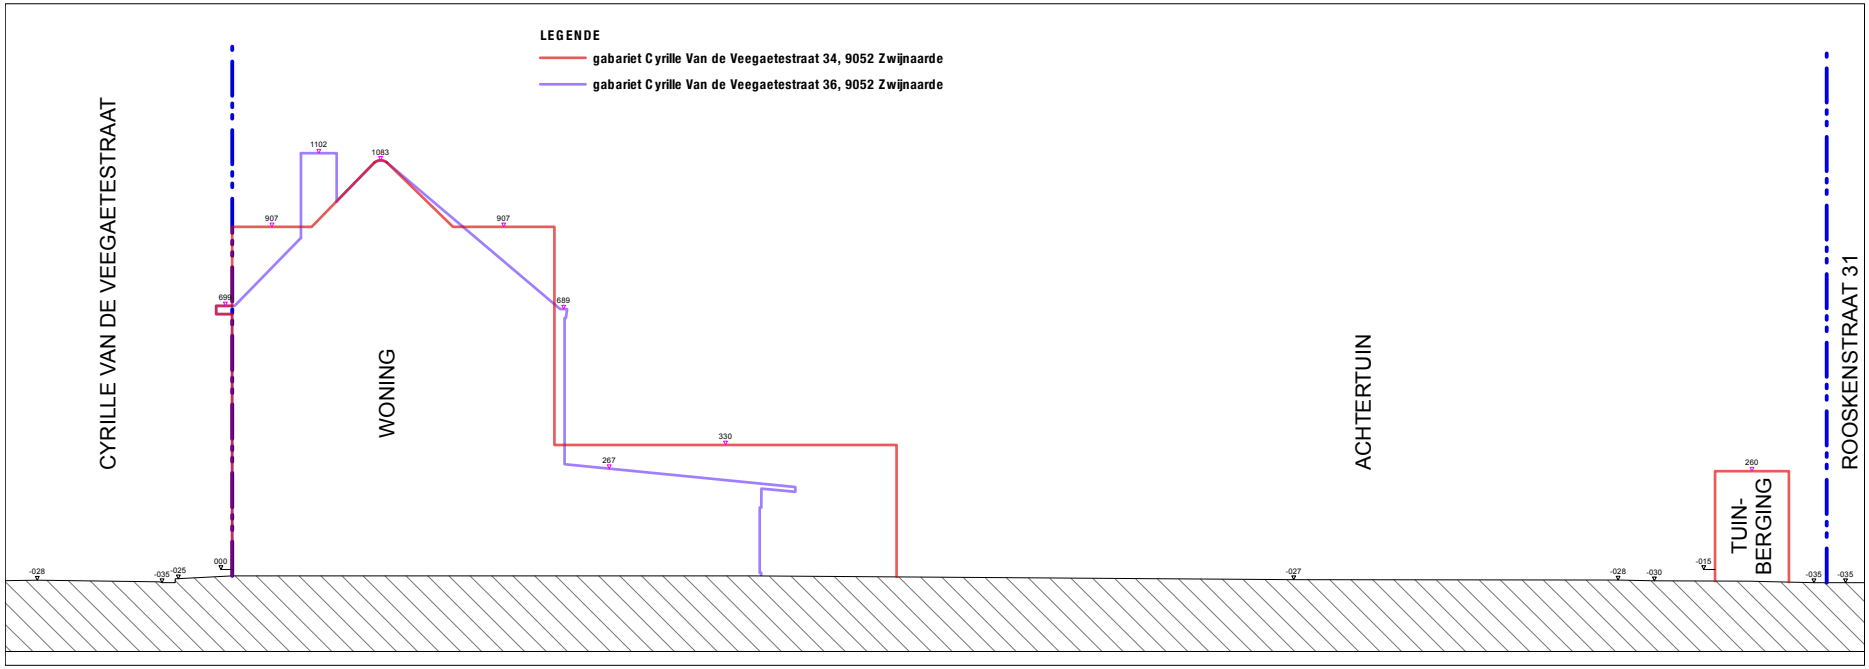

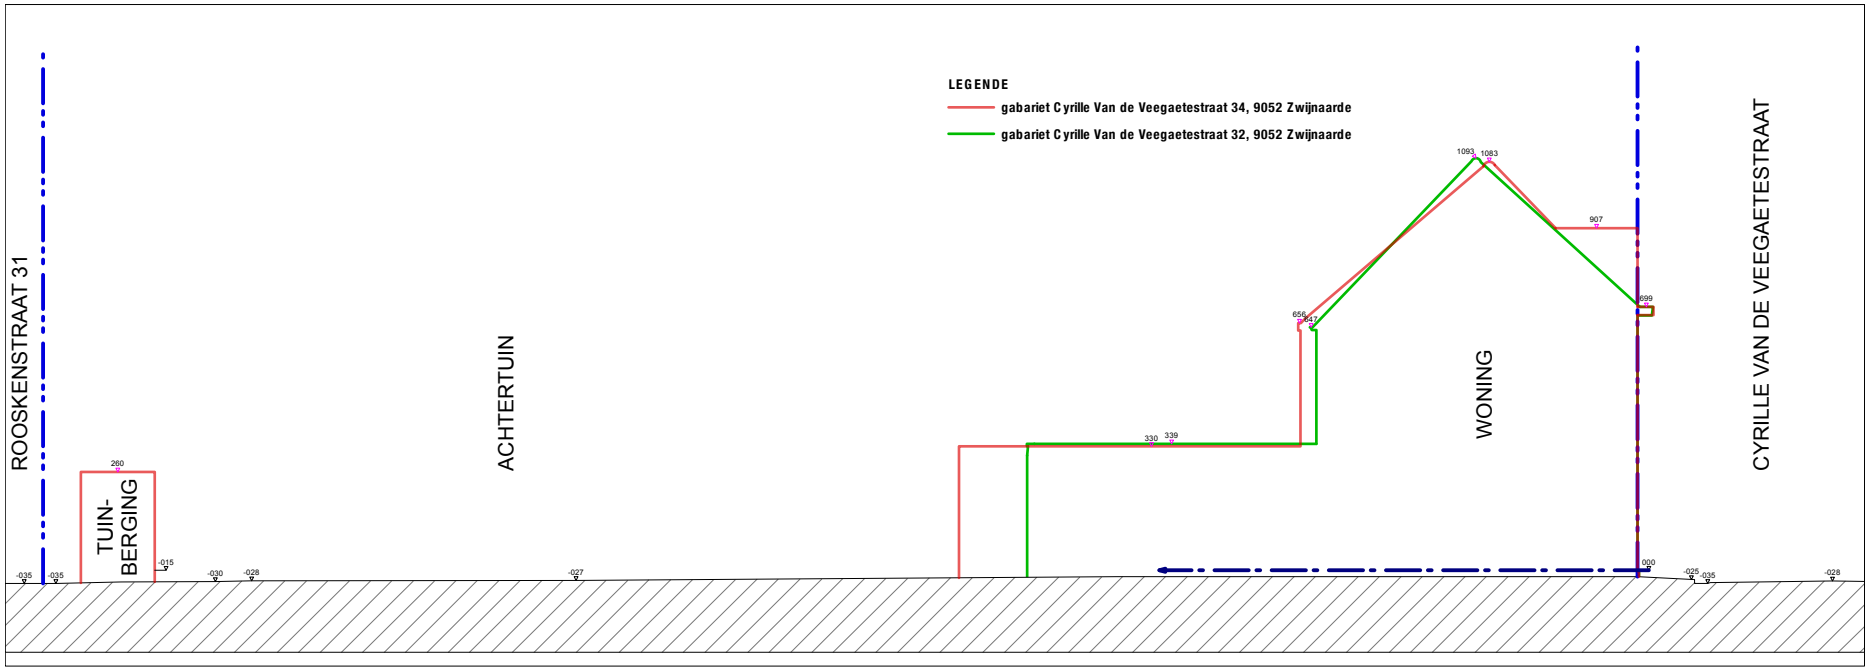

TERREINPROFIELEN TB
NIEUW
1:200