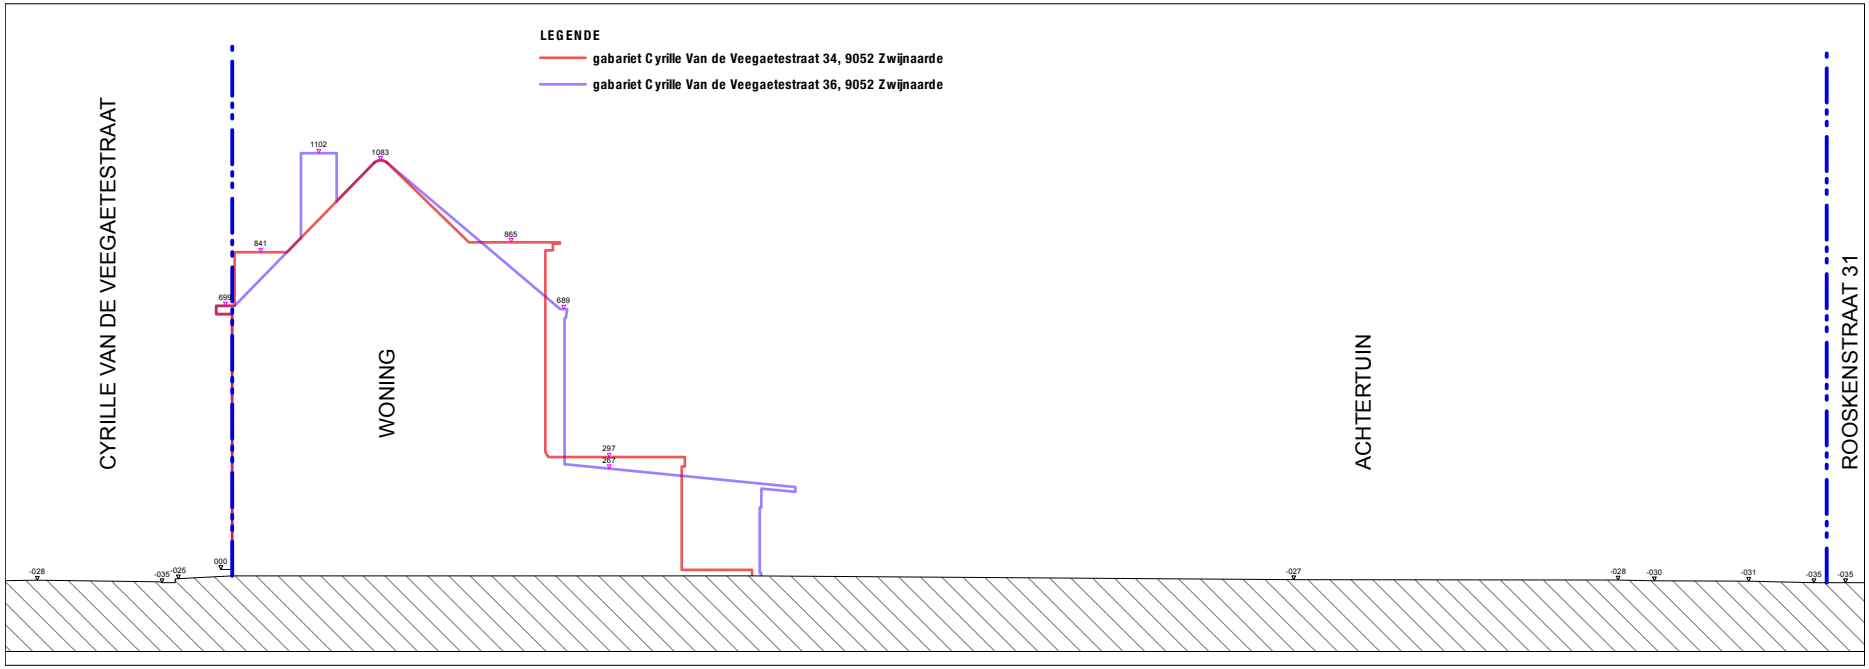

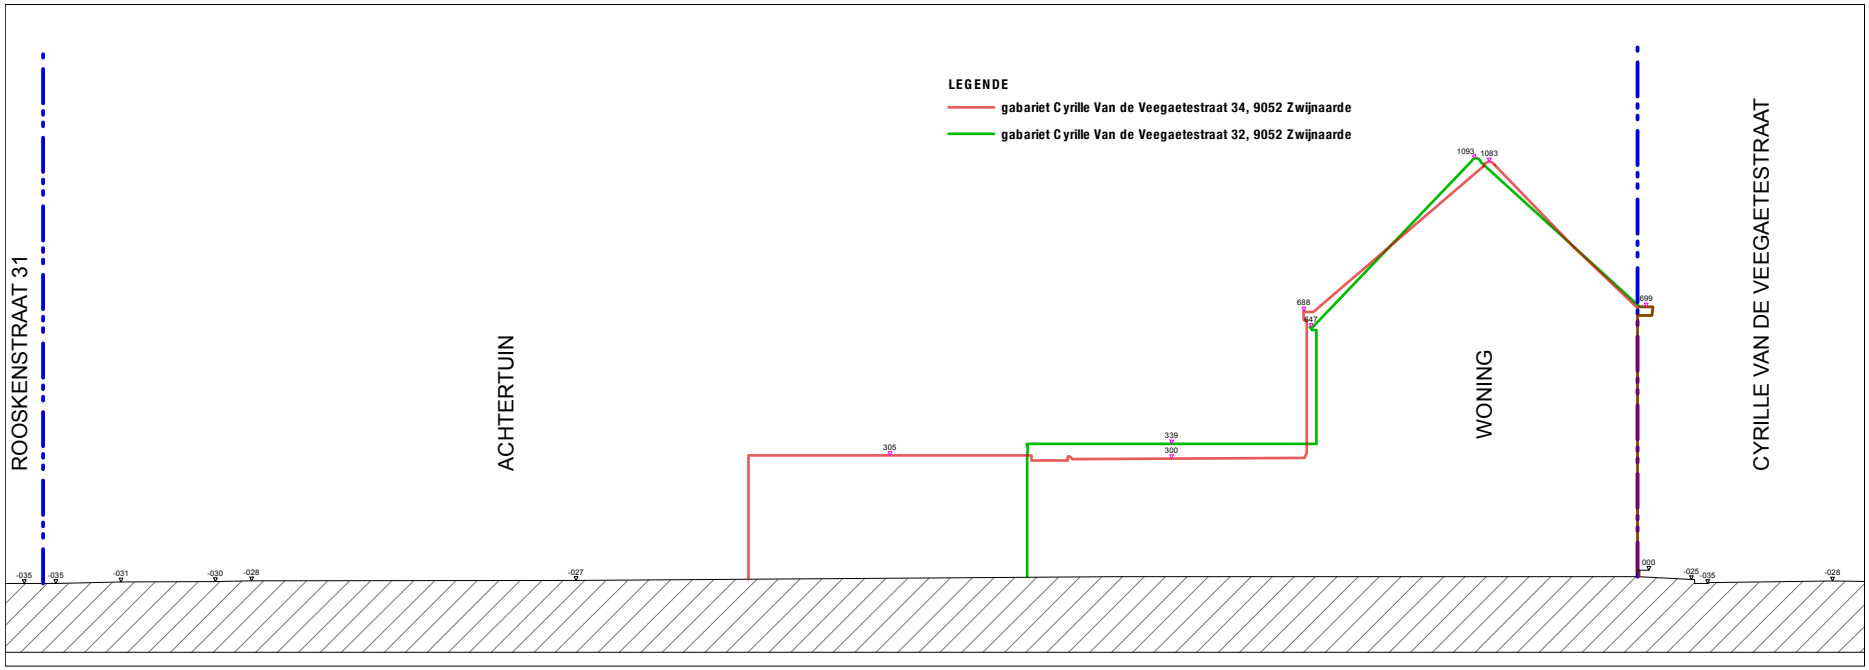

TERREINPROFIELEN TB
BESTAAND
1:200