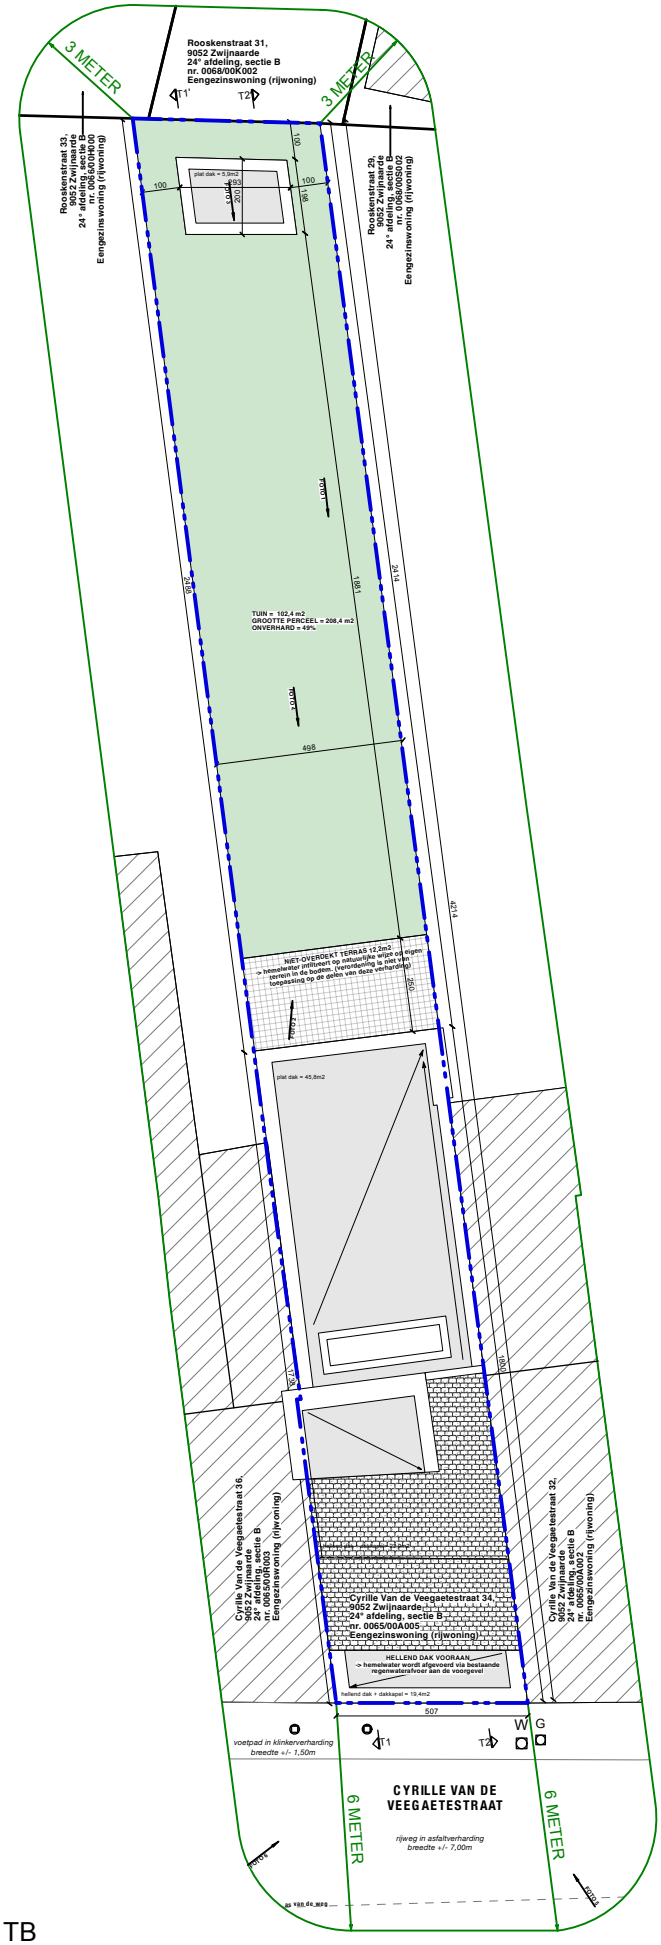

INPLANTINGSPLAN TB
NIEUW
1:200