
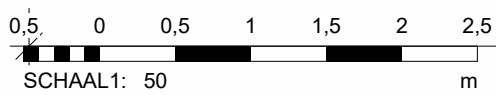
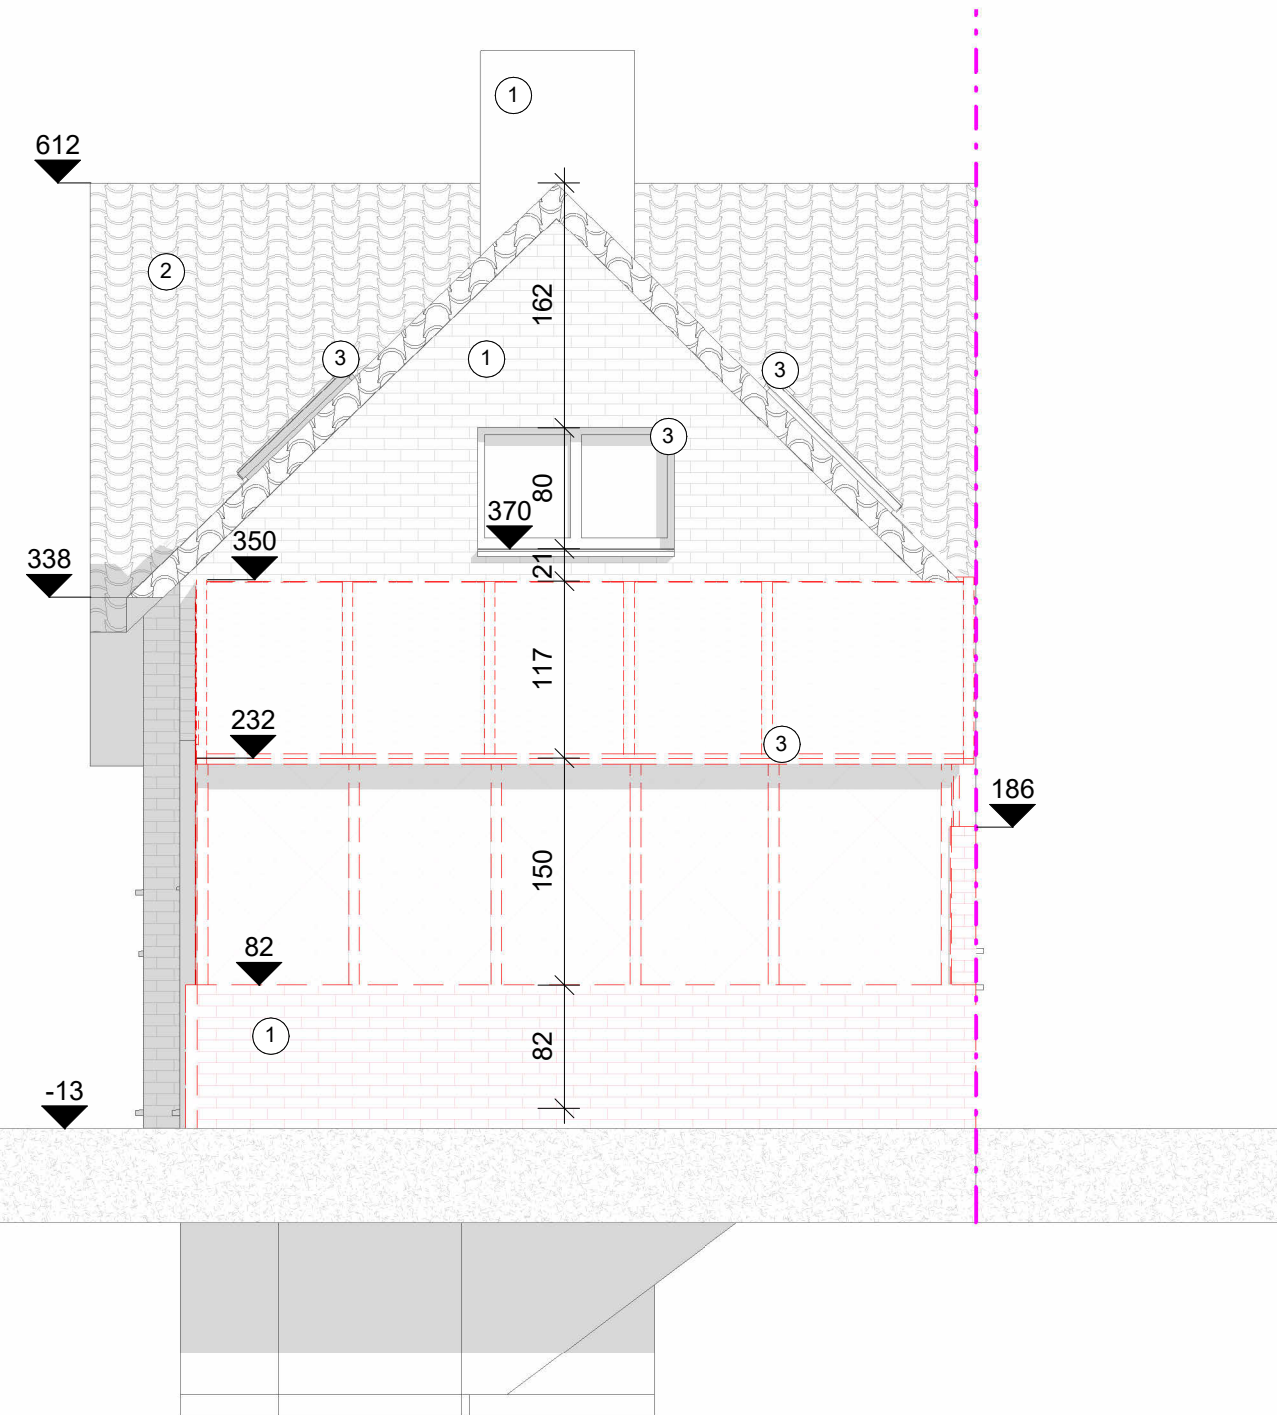


Legende Gevelmaterialen

- ① Baksteen, klei - rood/bruin
- ② Dakpannen, klei - oranje/rood
- ③ Buitenschrijnwerk, pvc - wit
- ④ Afscheiding, beton - grijs
- ⑤ Gevelafwerking, hout - bruin
- ⑥ Gevelafwerking, cementering - grijs
- ⑦ Gevelafwerking, kunstleien - grijs

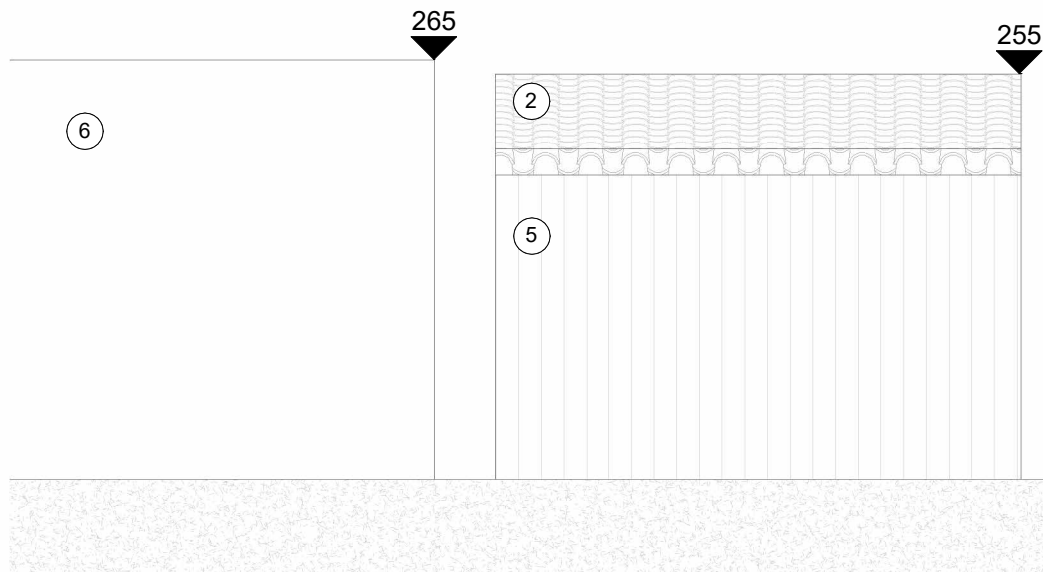

Kleine Duddegemstraat 2

BA_2.03 G_B_2.03_Gevelaanzicht Rechts

1 : 50 op A3

200



Sfinx bouw & coördinatie
 Brusselsesteenweg 173
 9050 Gent (Ledeberg)
 tel 09/232 02 50
 info@sfinx.be

Oprachtgever: Taylor Raphael

Projectfase:

Architect: **Piet Vanwormhoudt**

Adres bouwwerf: Kleine Duddegemstraat 2
 B-9051 Afsnee

Opmerking:

datum afdruk 20/12/2025 18:13:15

* Afmetingen en gegevens op dit plan zijn benaderend. Voorschriften van stabiliteitsingenieur, WTCB, fabrikant en de meetstaat van Sfinx hebben voorrang op deze plannen. Bij onvolkomenheden of onduidelijkheden dient de architect en Sfinx geraadpleegd te worden vóór start van de uitvoering. "