


# Legende Gevelmaterialen

- ① Baksteen, klei - rood/bruin
- ② Dakpannen, klei - oranje/rood
- ③ Buitenschrijnwerk, pvc - wit
- ④ Afscheiding, beton - grijs
- ⑤ Gevelafwerking, hout - bruin
- ⑥ Gevelafwerking, cementering - grijs
- ⑦ Gevelafwerking, kunstleien - grijs

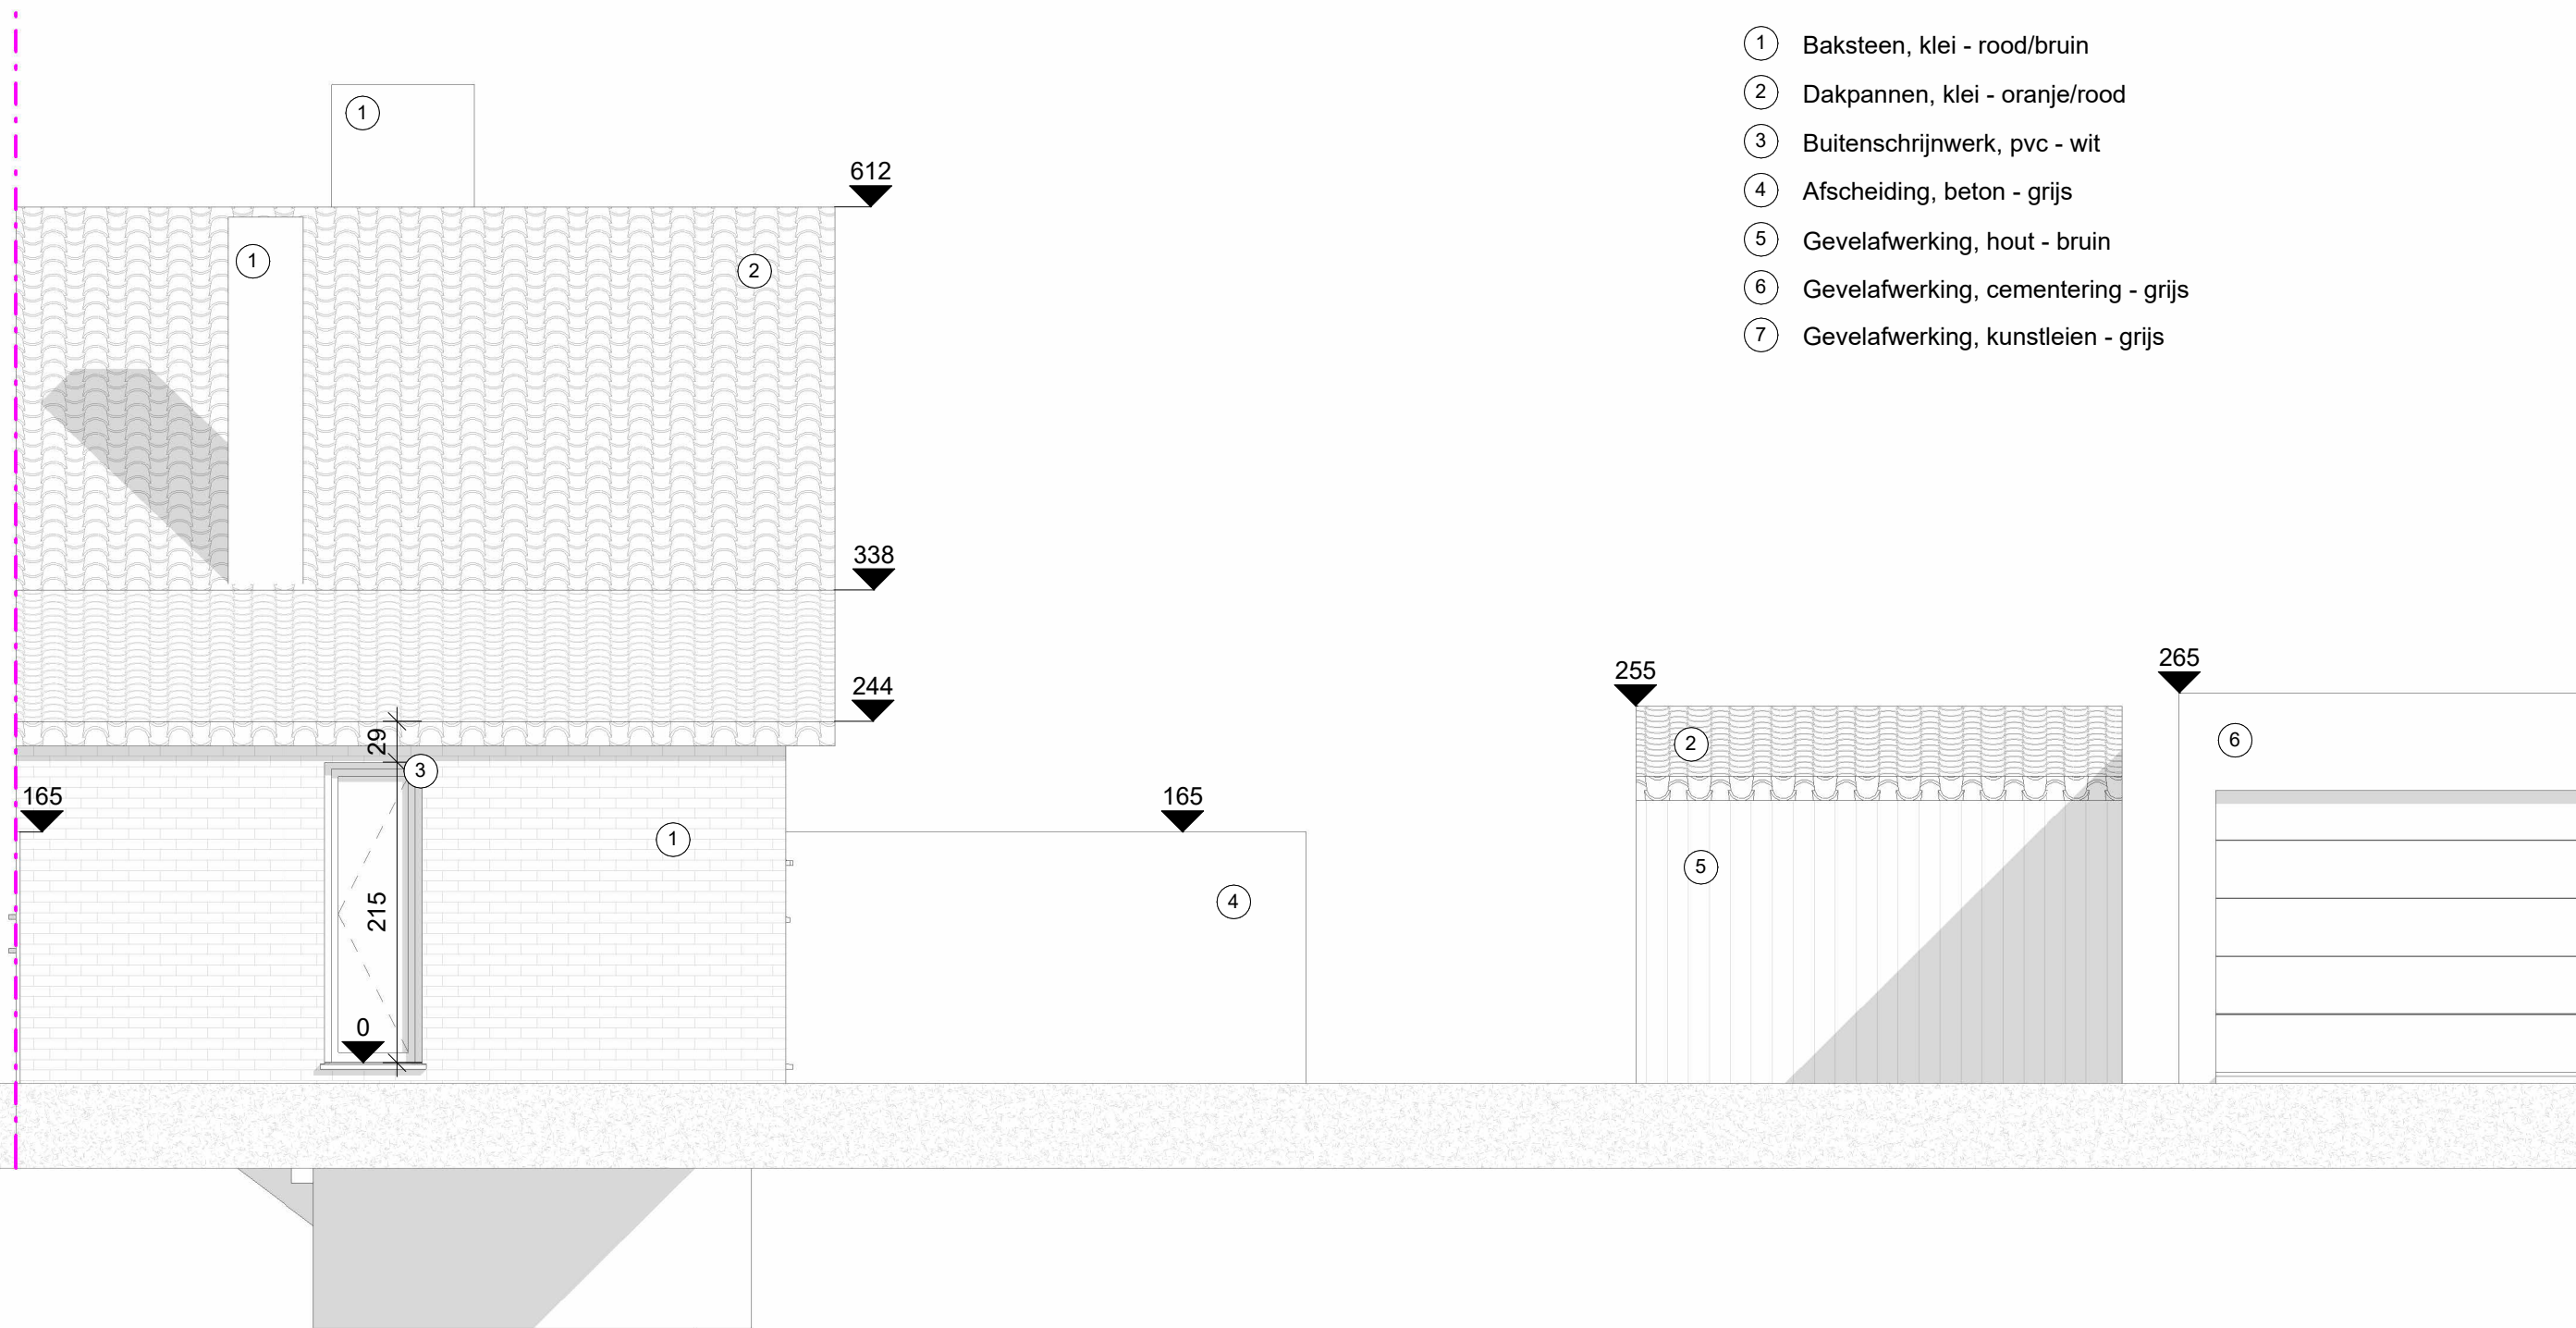

Kleine Duddegemstraat 2

BA\_2.02\_X G\_N\_2.02\_Gevelaanzicht Links

1 : 50 op A3

Architect: Piet Vanwormhoudt



**Sfinx bouw & coördinatie**  
 Brusselsesteenweg 173  
 9050 Gent (Ledeberg)  
 tel 09/232 02 50  
 info@sfinx.be

Oprachtgever: Taylor Raphael

Projectfase:

Adres bouwwerf: Kleine Duddegemstraat 2  
 B-9051 Afsnee

Opmerking:

datum afdruk 20/12/2025 18:33:01

\* Afmetingen en gegevens op dit plan zijn benaderend. Voorschriften van stabiliteitsingenieur, WTCB, fabrikant en de meetstaat van Sfinx hebben voorrang op deze plannen. Bij onvolkomenheden of onduidelijkheden dient de architect en Sfinx geraadpleegd te worden vóór start van de uitvoering. "