


1
BA_3.01

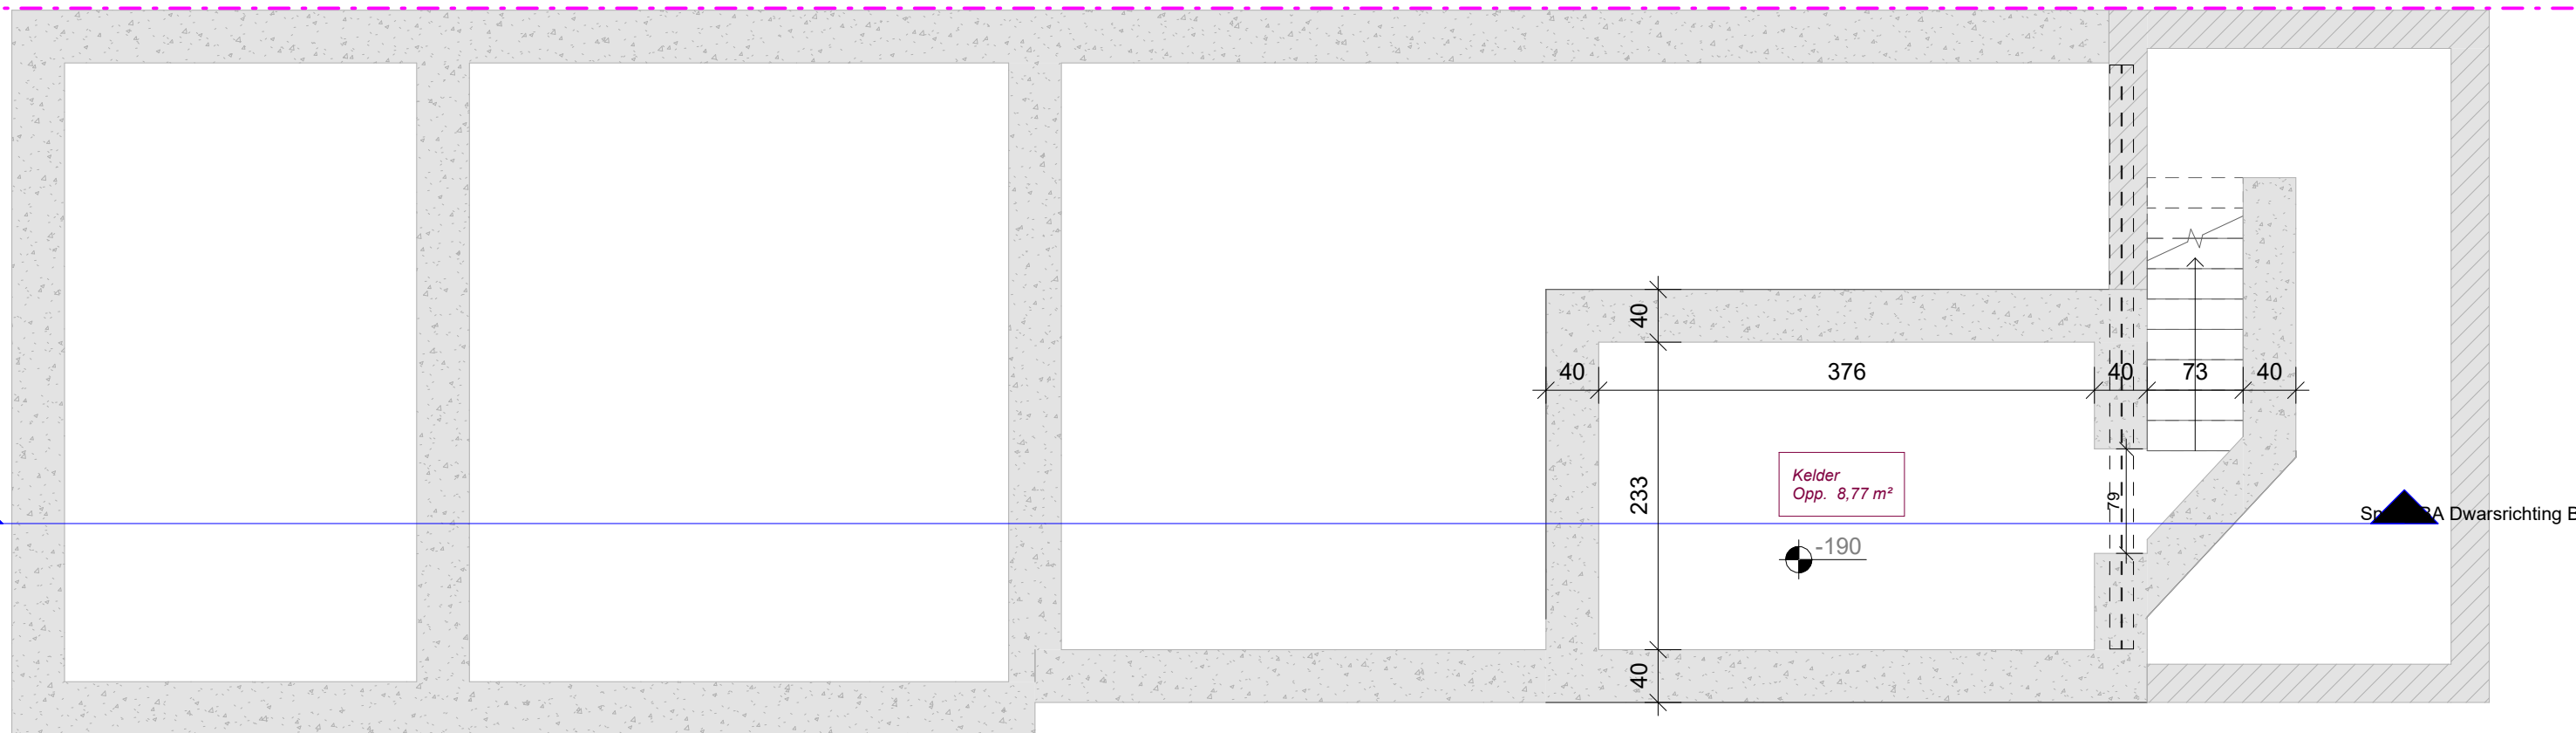

BA_-1.10_X T_N_-1.10_Kelderplan

1 : 50 op A3



Sfinx bouw & coördinatie
Brusselsesteenweg 173
9050 Gent (Ledeberg)
tel 09/232 02 50
info@sfinx.be

Opdrachtgever: Taylor Raphael

Adres bouwwerf: Kleine Duddegemstraat 2
B-9051 Afsnee

Projectfase:
Architect: **Piet Vanwormhoudt**

Opmerking:

datum afdruk 20/12/2025 18:41:57

* Afmetingen en gegevens op dit plan zijn benaderend. Voorschriften van stabiliteitsingenieur, WTCB, fabrikant en de meetstaat van Sfinx hebben voorrang op deze plannen. Bij onvolkomenheden of onduidelijkheden dient de architect en Sfinx geraadpleegd te worden vóór start van de uitvoering. "