GANZENDRIES 9 en 19 - 9000 GENT

GENT 9 AFD SECTIE I n° 610F2 (hnr 9) -> re renoveren woning

PERCEEL OPP.	77,7 m²
BEBOUWDE OPP.	55,9 m²
BEWOONBARE OPP.	98,2 m²
VOLUME	372 m³

GENT 9 AFD SECTIE I n° 610A5 (hnr19) -> te slopen stalling

PERCEEL OPP.	1598,3 m²

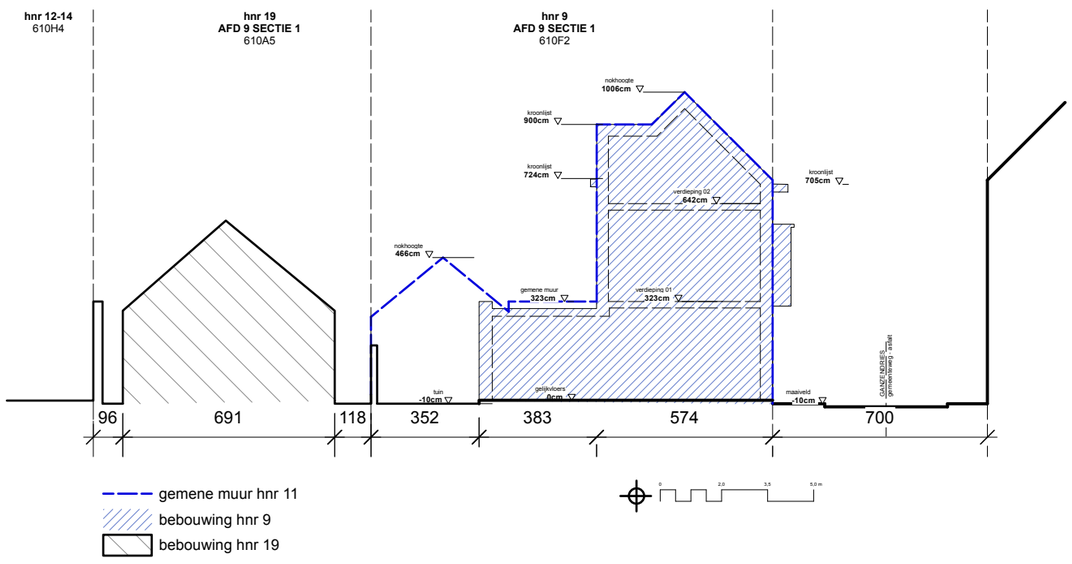

TERREINSNEDE BB'
nieuwe toestand - schaal 1:200

Opdrachtgever Benjamin Ruppel	BA_WONING_T_N_2	Datum 15 Jan 2026	Project WONING		maak architecten www.maarkarchitecten.be nieuwewandeling 80 9000 Gent
Projectadres Ganzendries 9 9000 Gent AFD 9 SECTIE I N° 610F2 (hnr 9) en N° 610A5 (hnr19)	Woningrenovatie		Fase OMGEVINGSVERGUNNING		
			Bladnr. BA_WONING_T_N_2	28/38	