


GANZENDRIES 9 en 19 - 9000 GENT

GENT 9 AFD SECTIE I n° 610F2 (hnr 9) -> re renoveren woning

PERCEEL OPP. 49,6 m²
BEBOUWDE OPP. 49,6 m²
BEWOONBARE OPP. 91,3 m²
VOLUME 348,5 m³

GENT 9 AFD SECTIE I n° 610A5 (hnr19) -> te slopen stalling

PERCEEL OPP. 1626,3 m²
TE SLOPEN OPP. 14,3 m²
TE SLOPEN VOLUME 50,5 m³

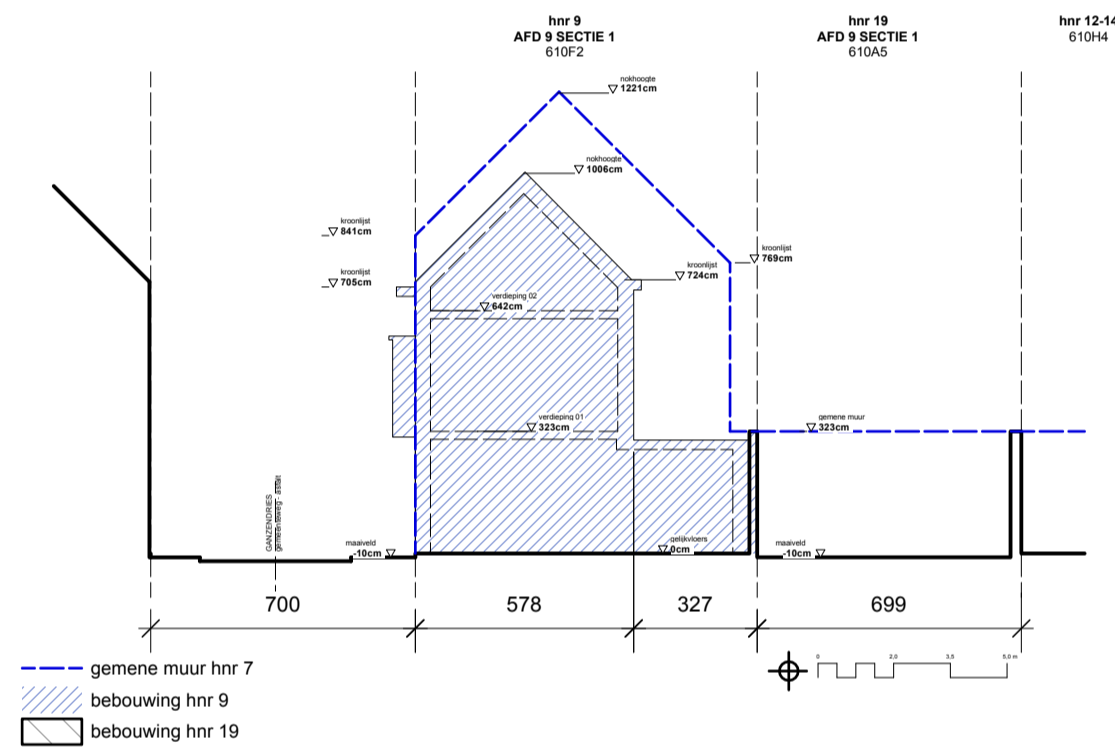

TERREINSNEDE AA'
bestaende toestand - schaal 1:200

Opdrachtgever Benjamin Ruppel	BA_WONING_T_B_1	Datum 15 Jan 2026	Project WONING	maak architecten www.maarkarchitecten.be nieuwewandeling 80 9000 Gent
Projectadres Ganzendries 9 9000 Gent AFD 9 SECTIE I N° 610F2 (hnr 9) en N° 610A5 (hnr19)	Woningrenovatie		Fase OMGEVINGSVERGUNNING	
			Bladnr. BA_WONING_T_B_1 16/38	