
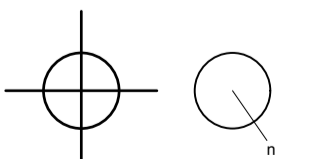



Ganzendries  
gemeenteweg - asfalt

**PLAN GELIJKVLOERS**  
nieuwe toestand - schaal 1:200

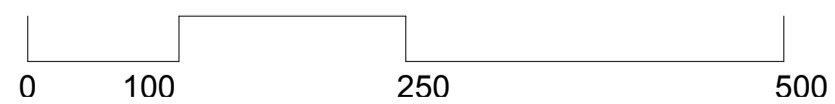

Opdrachtgever Benjamin Ruppel	BA_WONING_P_N_0	Datum 15 Jan 2026	Project WONING	 maak architecten www.maarkarchitecten.be nieuwegewandeling 80 9000 Gent
Projectadres Ganzendries 9 9000 Gent AFD 9 SECTIE I N° 610F2 (hnr 9) en N° 610A5 (hnr19)	Woningrenovatie		Fase OMGEVINGSVERGUNNING	
			Bladnr. BA_WONING_P_N_0	
				30/38