


materiaal


1. buitenschrijnwerk wit geschilderd hout
2. gevelplint natuursteen
3. gevelsteen geel
4. bakgoot wit geschilderd hout
5. rode keramische dakpan
6. gevelsteen rood
7. gevelsteen grijze cementering
8. buitenschrijnwerk hout
9. houten gevelbekleding
10. gevelpleister op isolatie

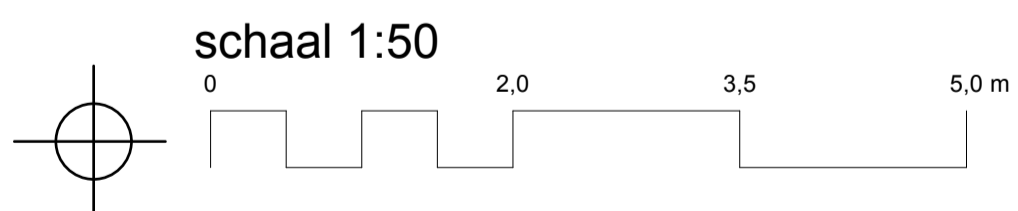

ACHTERGEVEL

nieuwe toestand - schaal 1:200

hnr 12-14

Opdrachtgever Benjamin Ruppel	BA_WONING_G_N_2	Datum 15 Jan 2026	Project WONING	 maak architecten www.maarkarchitecten.be nieuwewandeling 80 9000 Gent
Projectadres Ganzendries 9 9000 Gent AFD 9 SECTIE I N° 610F2 (hnr 9) en N° 610A5 (hnr19)	Woningrenovatie		Fase OMGEVINGSVERGUNNING	
			Bladnr. BA_WONING_G_N_2 34/38	