


materialen

- 1. buitenschrijnwerk wit geschilderd hout
- 2. gevelplint natuursteen
- 3. gevelsteen geel
- 4. bakgoot wit geschilderd hout
- 5. rode keramische dakpan

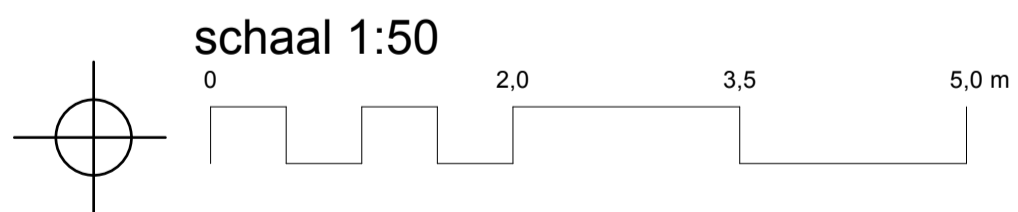

VOORGEVEL
nieuwe toestand - schaal 1:200

Opdrachtgever Benjamin Ruppel	BA_WONING_G_N_1	Datum 15 Jan 2026	Project WONING	 maak architecten www.maarkarchitecten.be nieuwewandeling 80 9000 Gent
Projectadres Ganzendries 9 9000 Gent AFD 9 SECTIE I N° 610F2 (hnr 9) en N° 610A5 (hnr19)	Woningrenovatie		Fase OMGEVINGSVERGUNNING	
			Bladnr. BA_WONING_G_N_1	
				33/38