a r c h i t e c t e n b u r e a u
g i o v a n n i d e c l e r c q

Hundelgemsesteenweg 3 – bus 8
9820 MERELBEKE

giovanni@dvdarchitecten.be
GSM : 0476/30.80.59

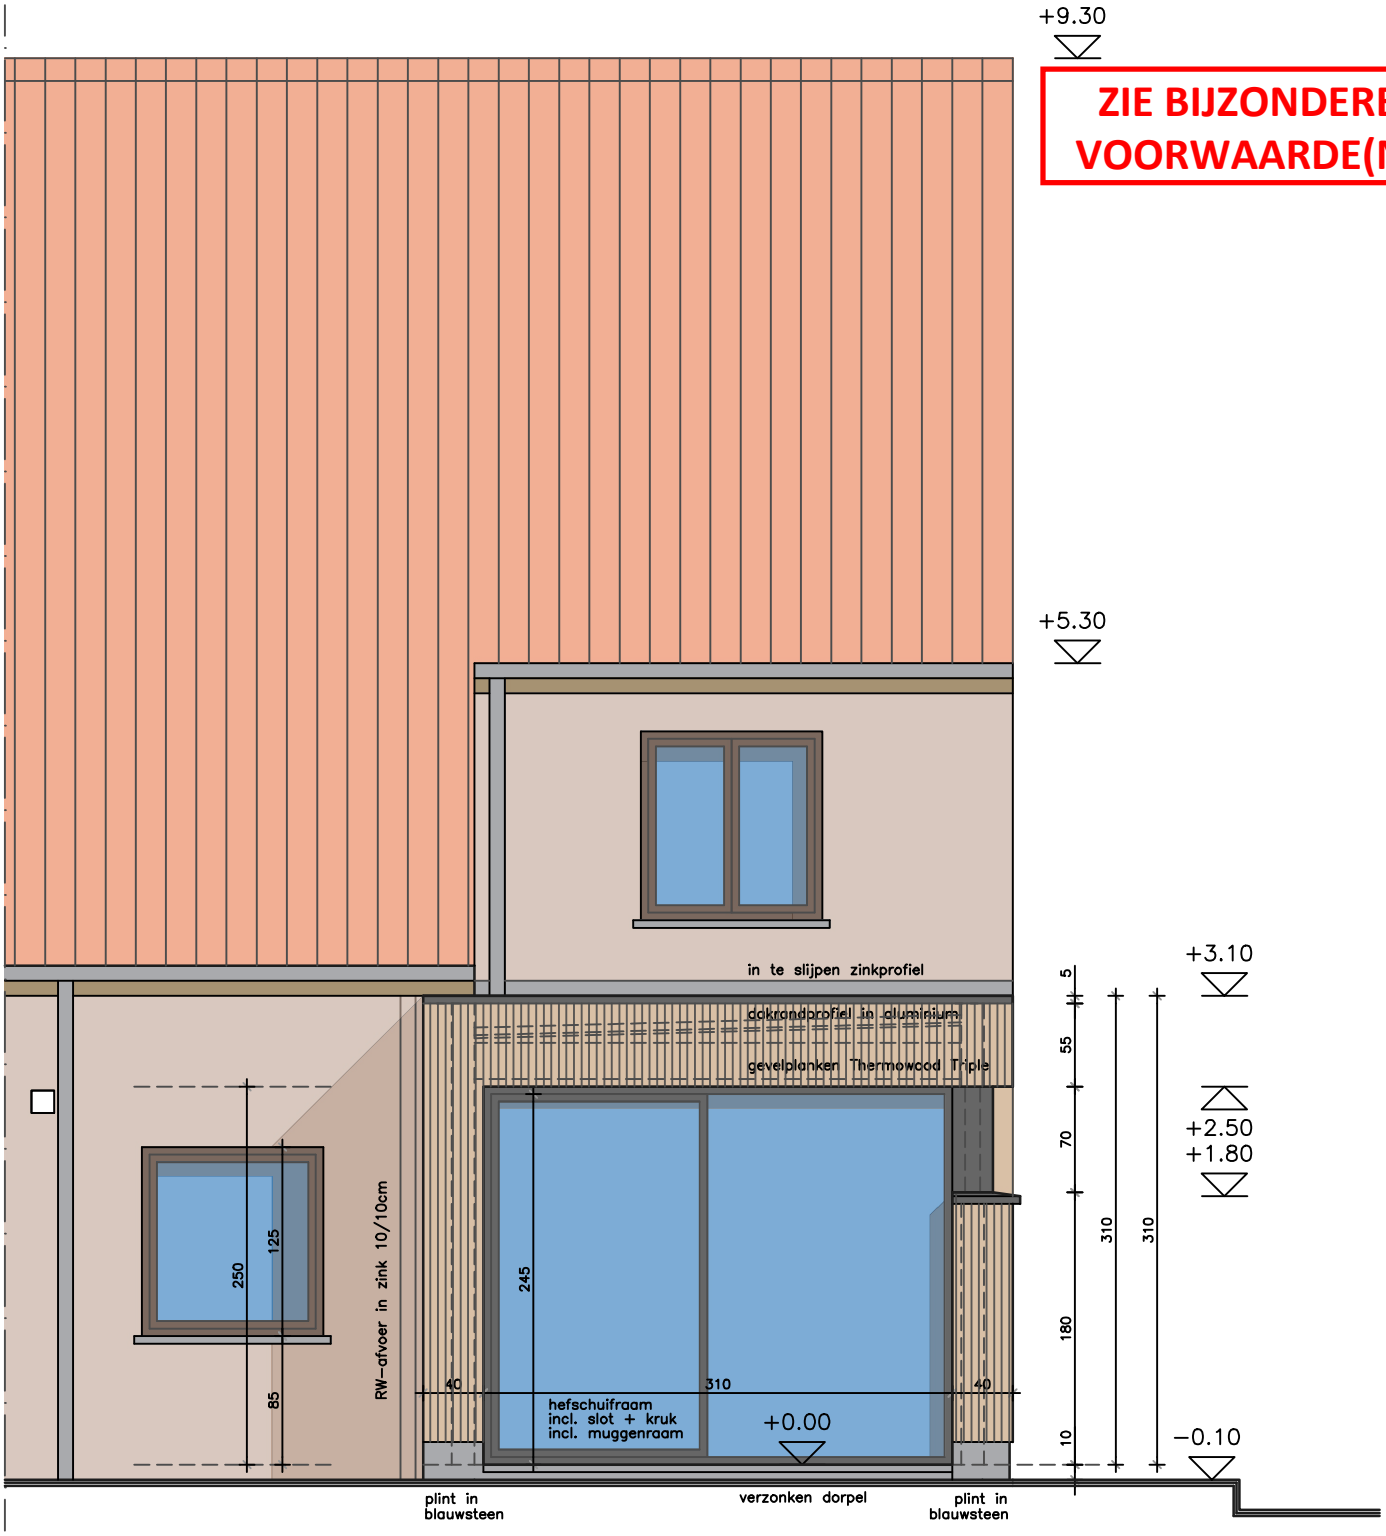

dossier JANSSENS	OMGEVINGSAANVRAAG	datum 01/02/26
plannummer G_N_01	plan NIEUWE TOESTAND ACHTERGEVEL	schaal 1/50