


**ZIE BIJZONDERE  
VOORWAARDE(N)**

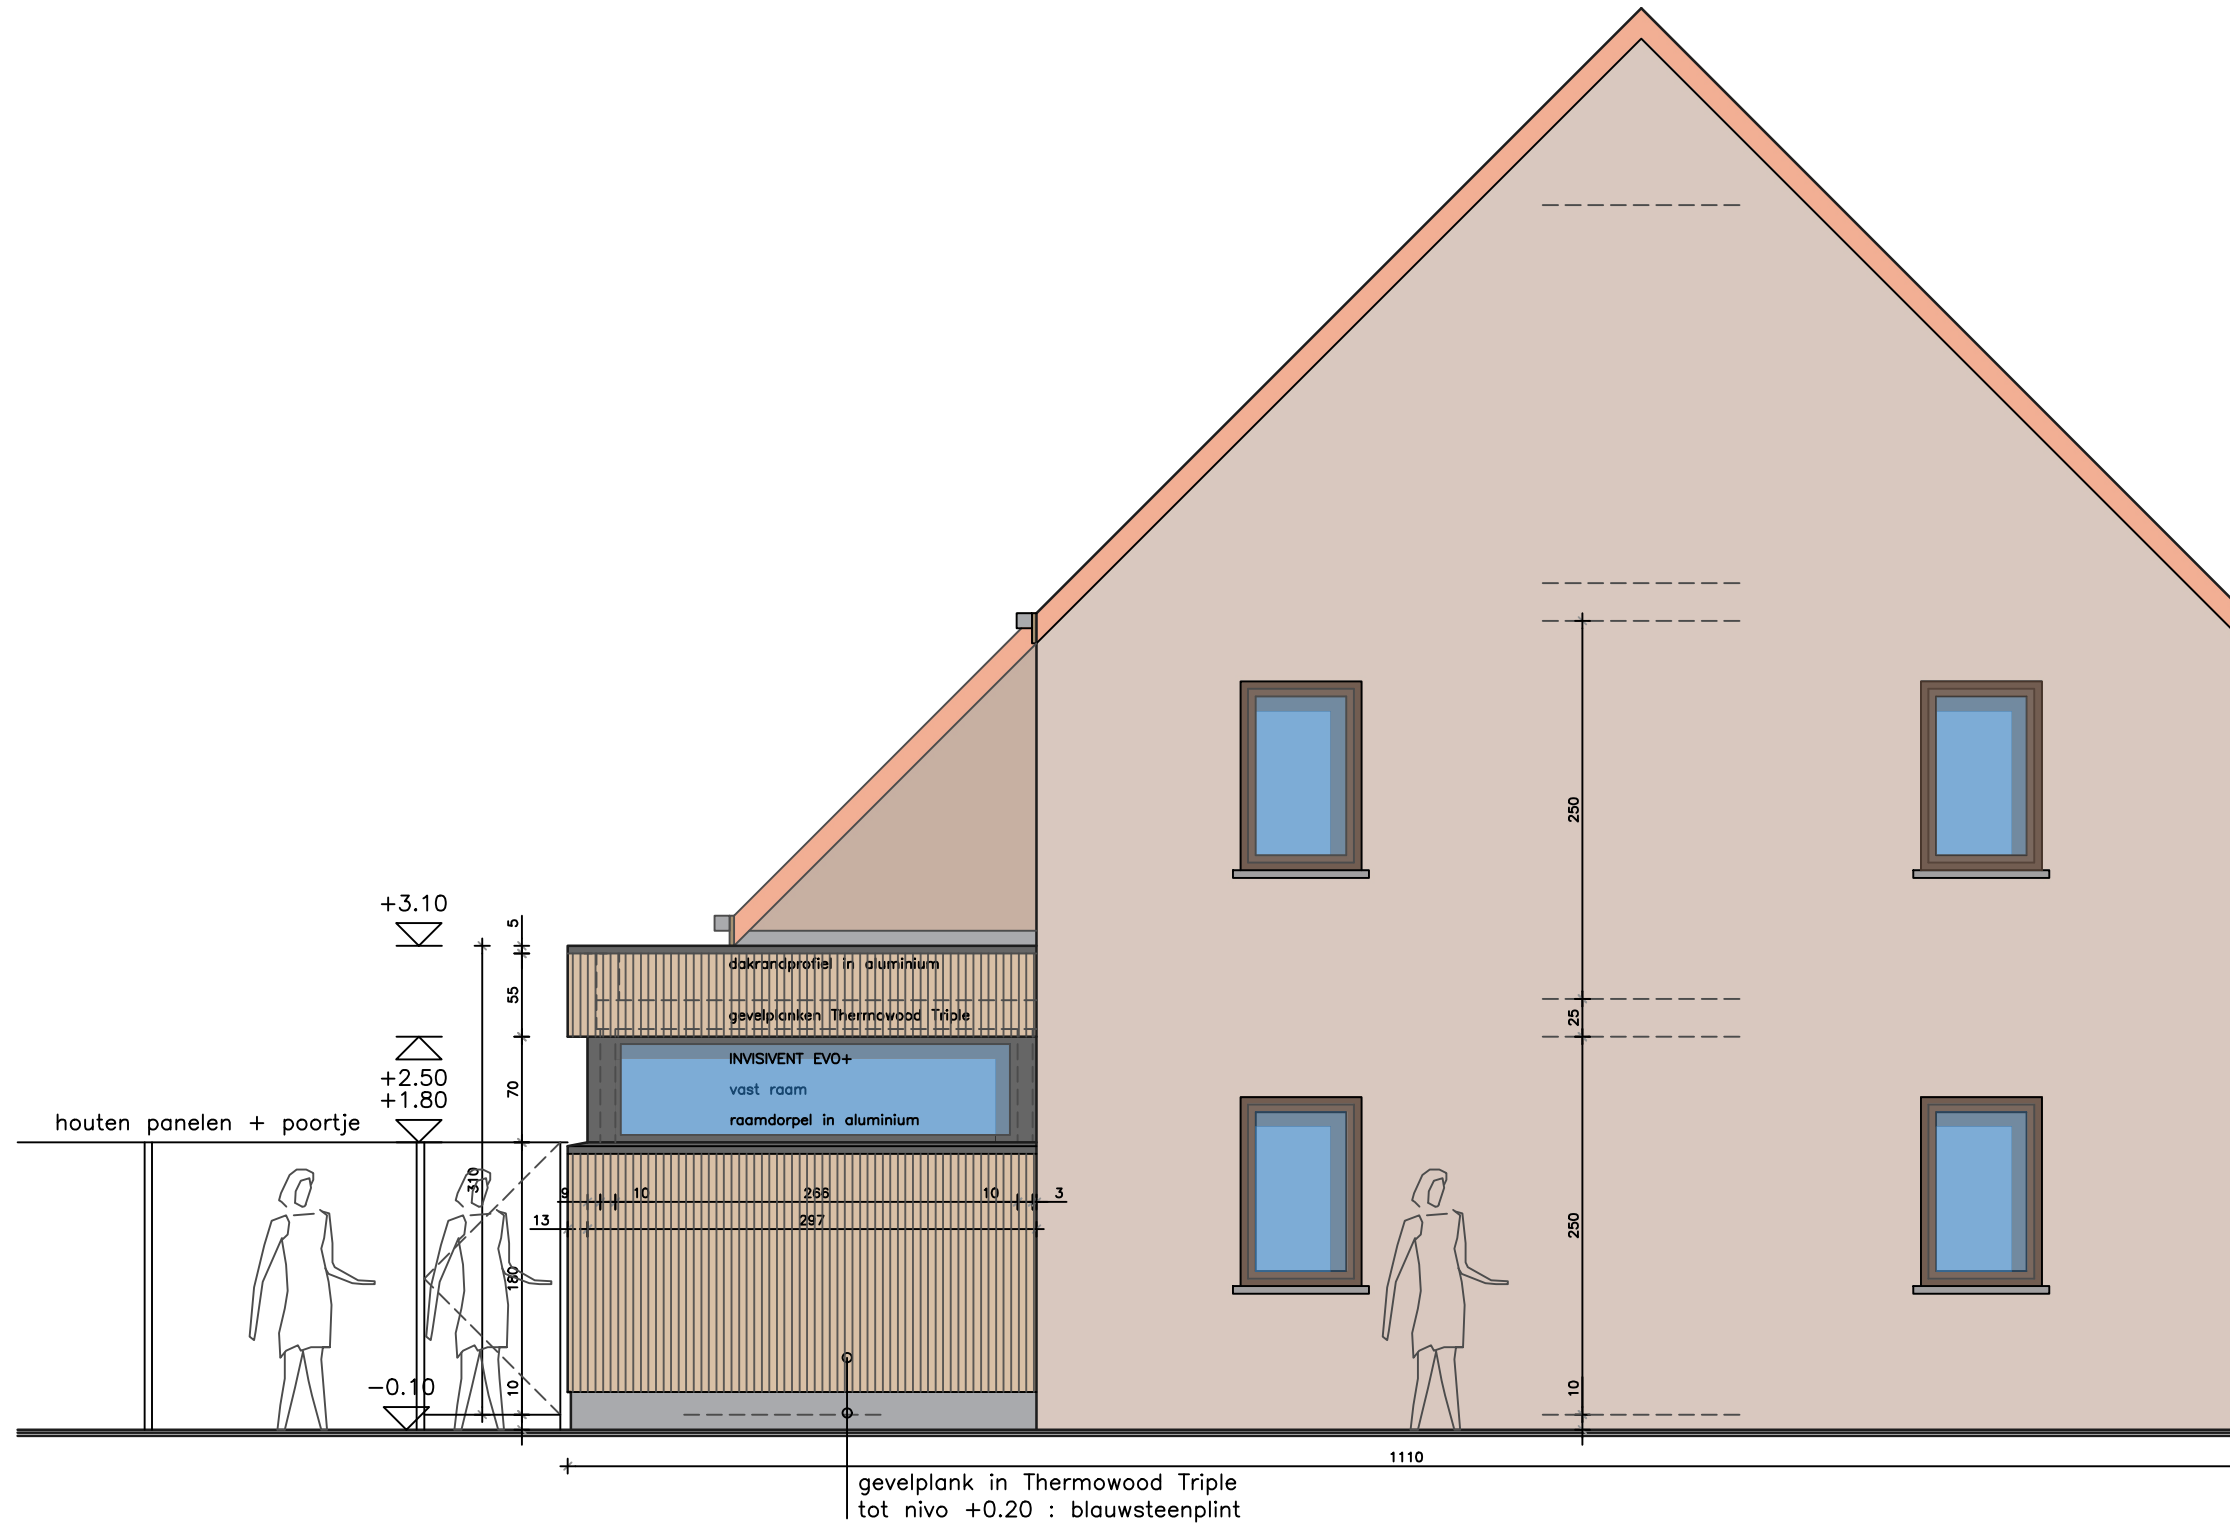

dossier JANSSENS	OMGEVINGSAANVRAAG	datum 01/02/26
plannummer G_N_02	plan NIEUWE TOESTAND ZIJGEVEL (straatzijde)	schaal 1/50