


a r c h i t e c t e n b u r e a u  
g i o v a n n i d e c l e r c q

Hundelgemsesteenweg 3 – bus 8  
9820 MERELBEKE

giovanni@dvdarchitecten.be  
GSM : 0476/30.80.59

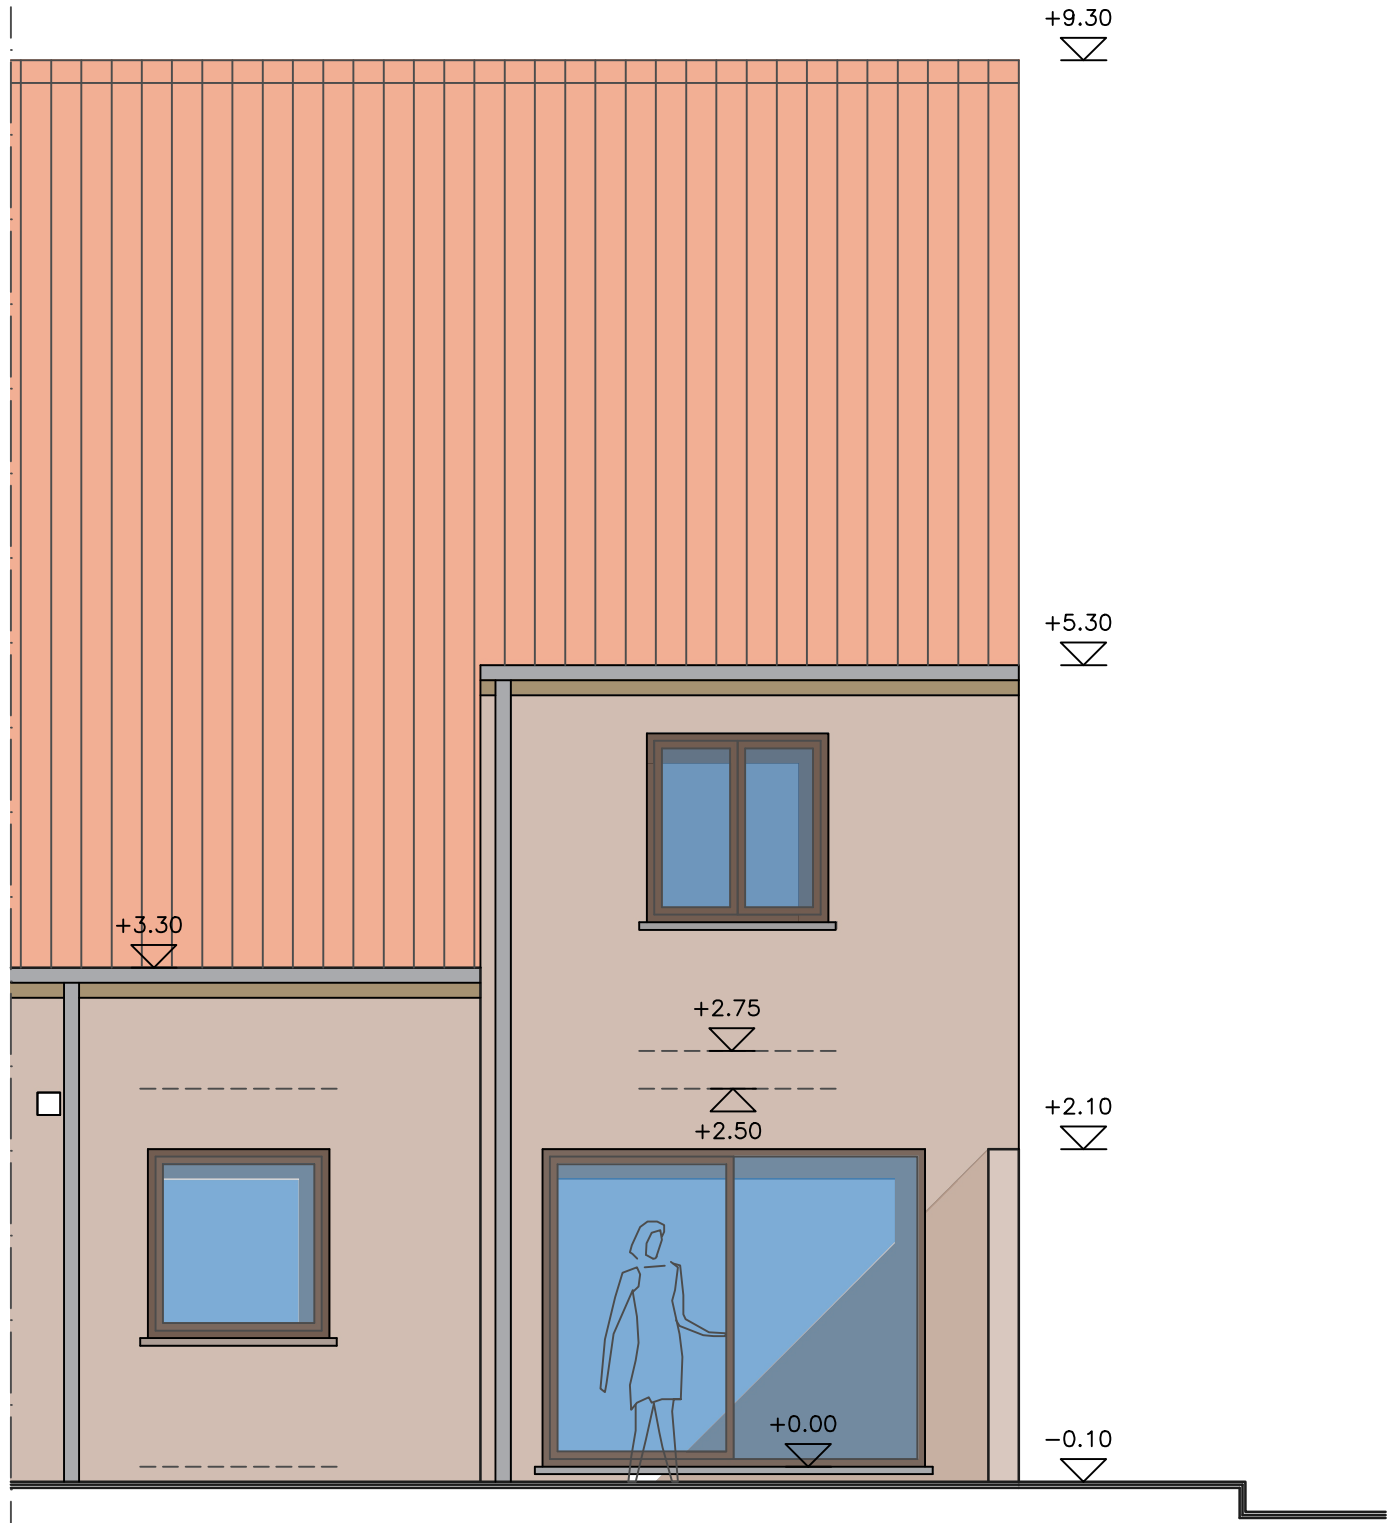

dossier JANSSENS	OMGEVINGSAANVRAAG	datum 01/02/26
plannummer G_B_01	plan BESTAANDE TOESTAND ACHTERGEVEL	schaal 1/50