




TEXTIELSTRAAT

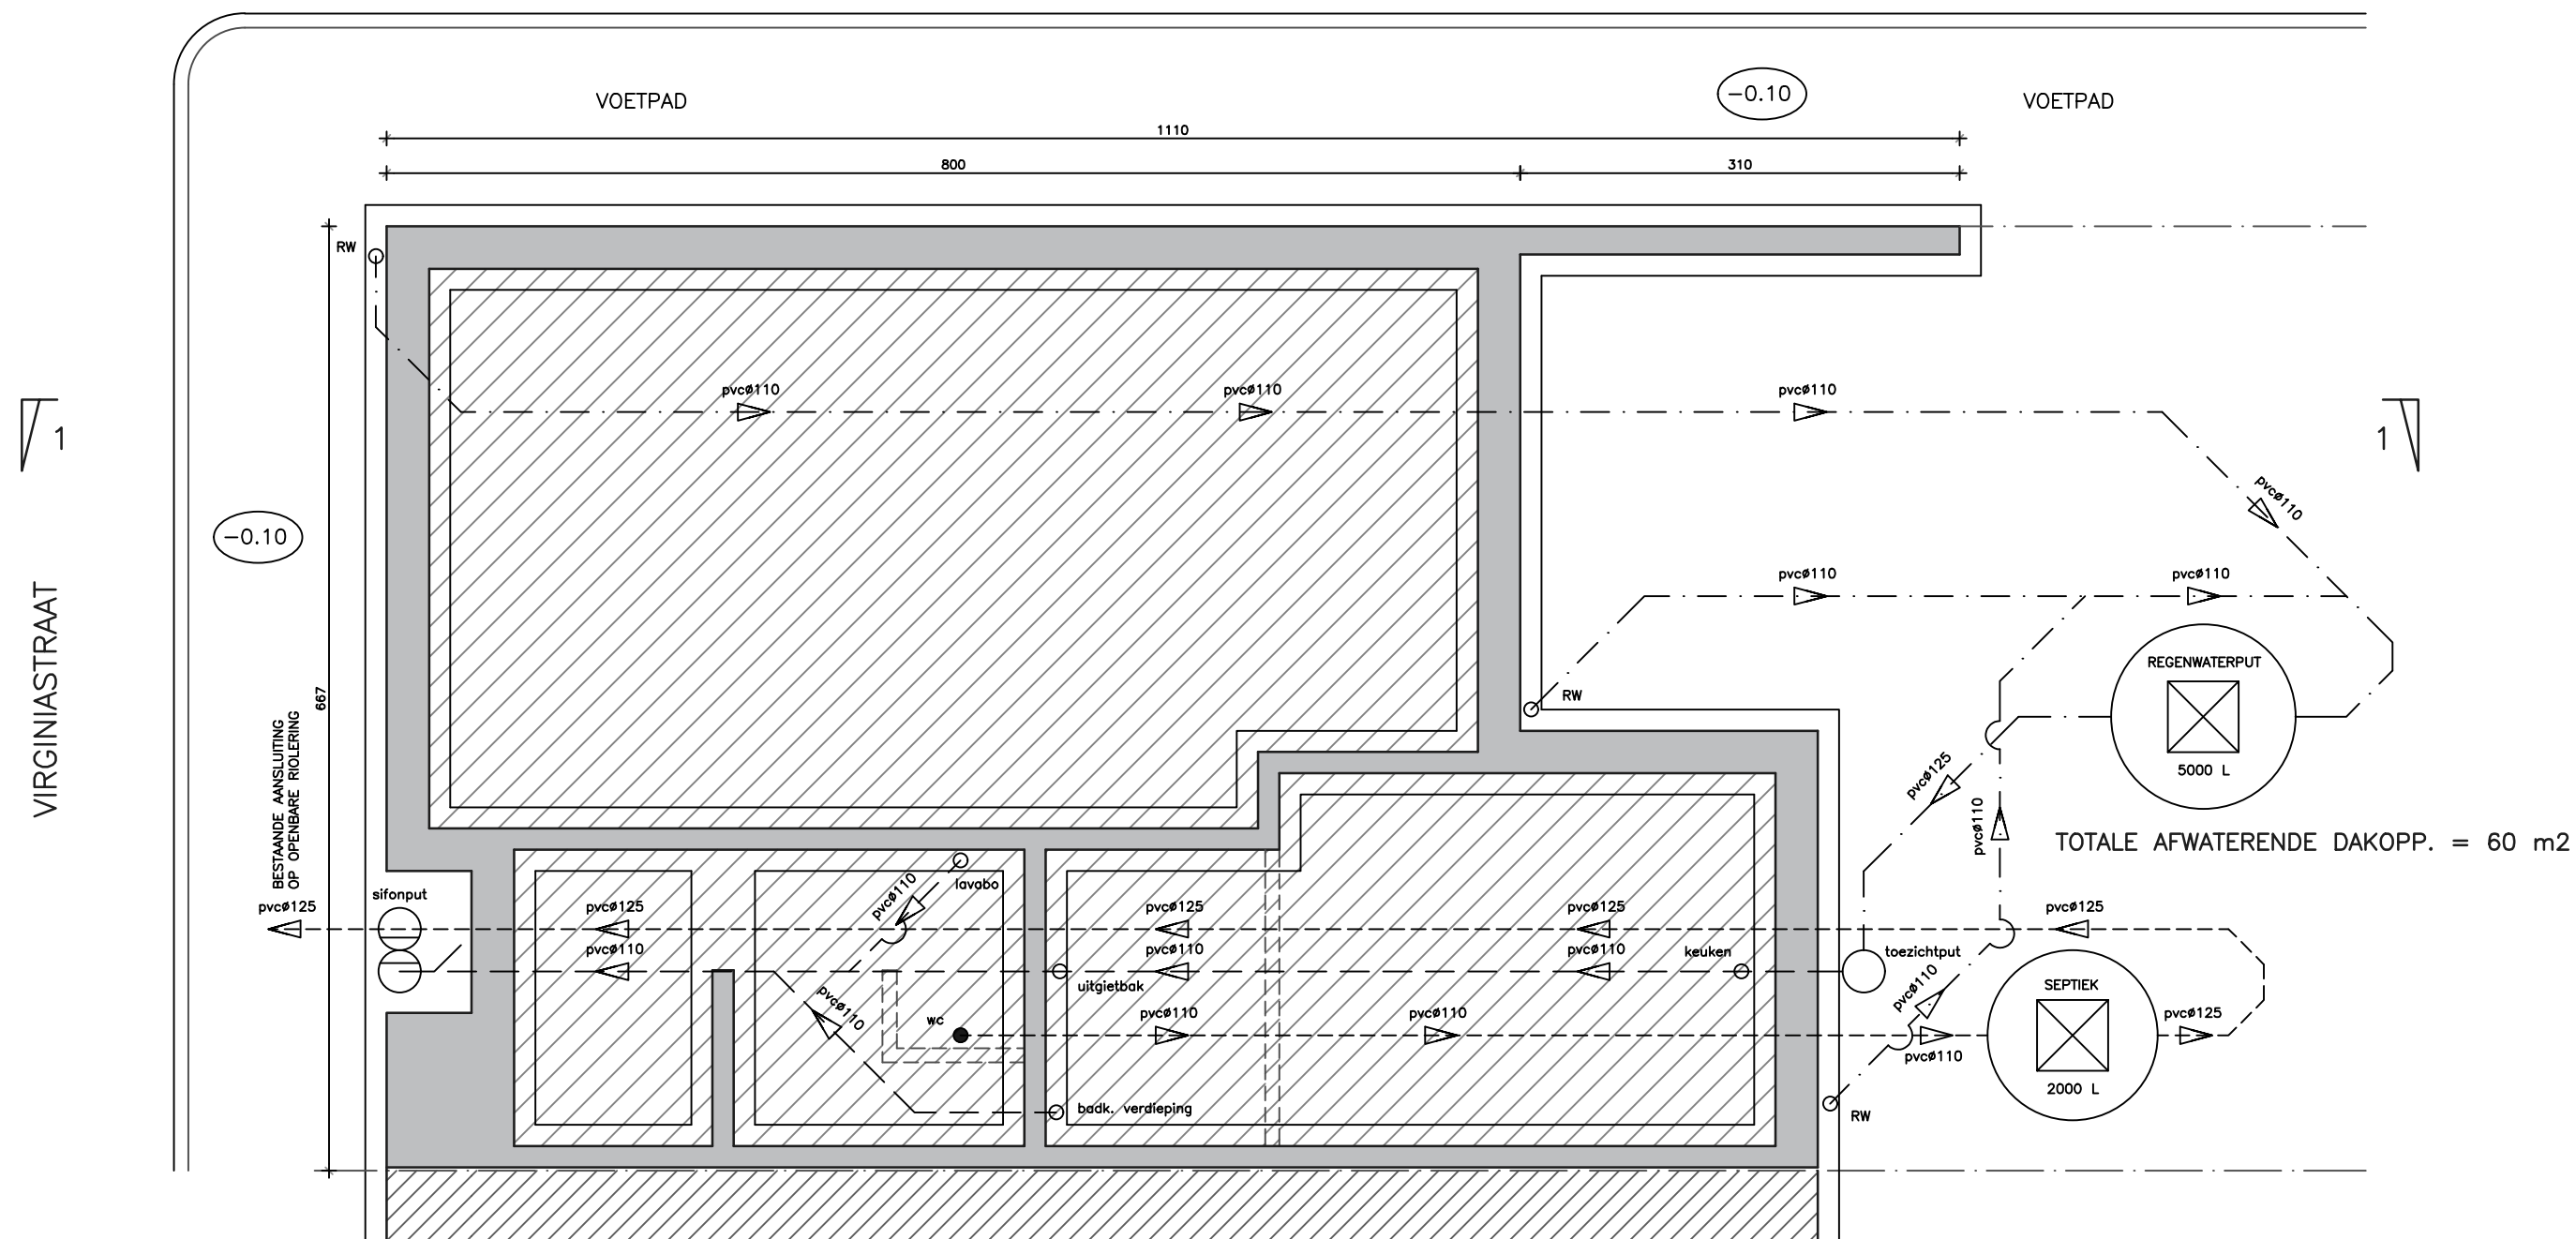

TOTALE AFWATERENDE DAKOPP. = 60 m²

dossier	JANSSENS	OMGEVINGSAANVRAAG	datum	01/02/26	
plannummer	P_B_00	plan	BESTAANDE TOESTAND FUNDERING – RIOLERING	schaal	1/50

LEGENDE RIOLERING

- pvc#110 — huishoudwater
- - - pvc#110 - - - fecaliënwater
- · - pvc#110 - · - regenwater