





**ZIE BIJZONDERE
VOORWAARDE(N)**

TEXTIELSTRAAT

HORizontALE DOORSNEDEN TPV RAAM ZIJGEVEL

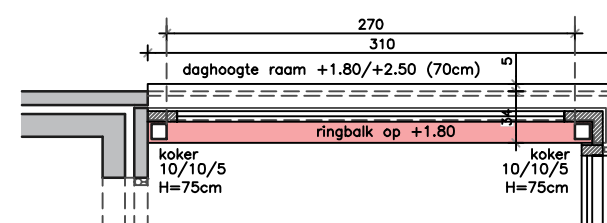

VIRGINIASTRAAT

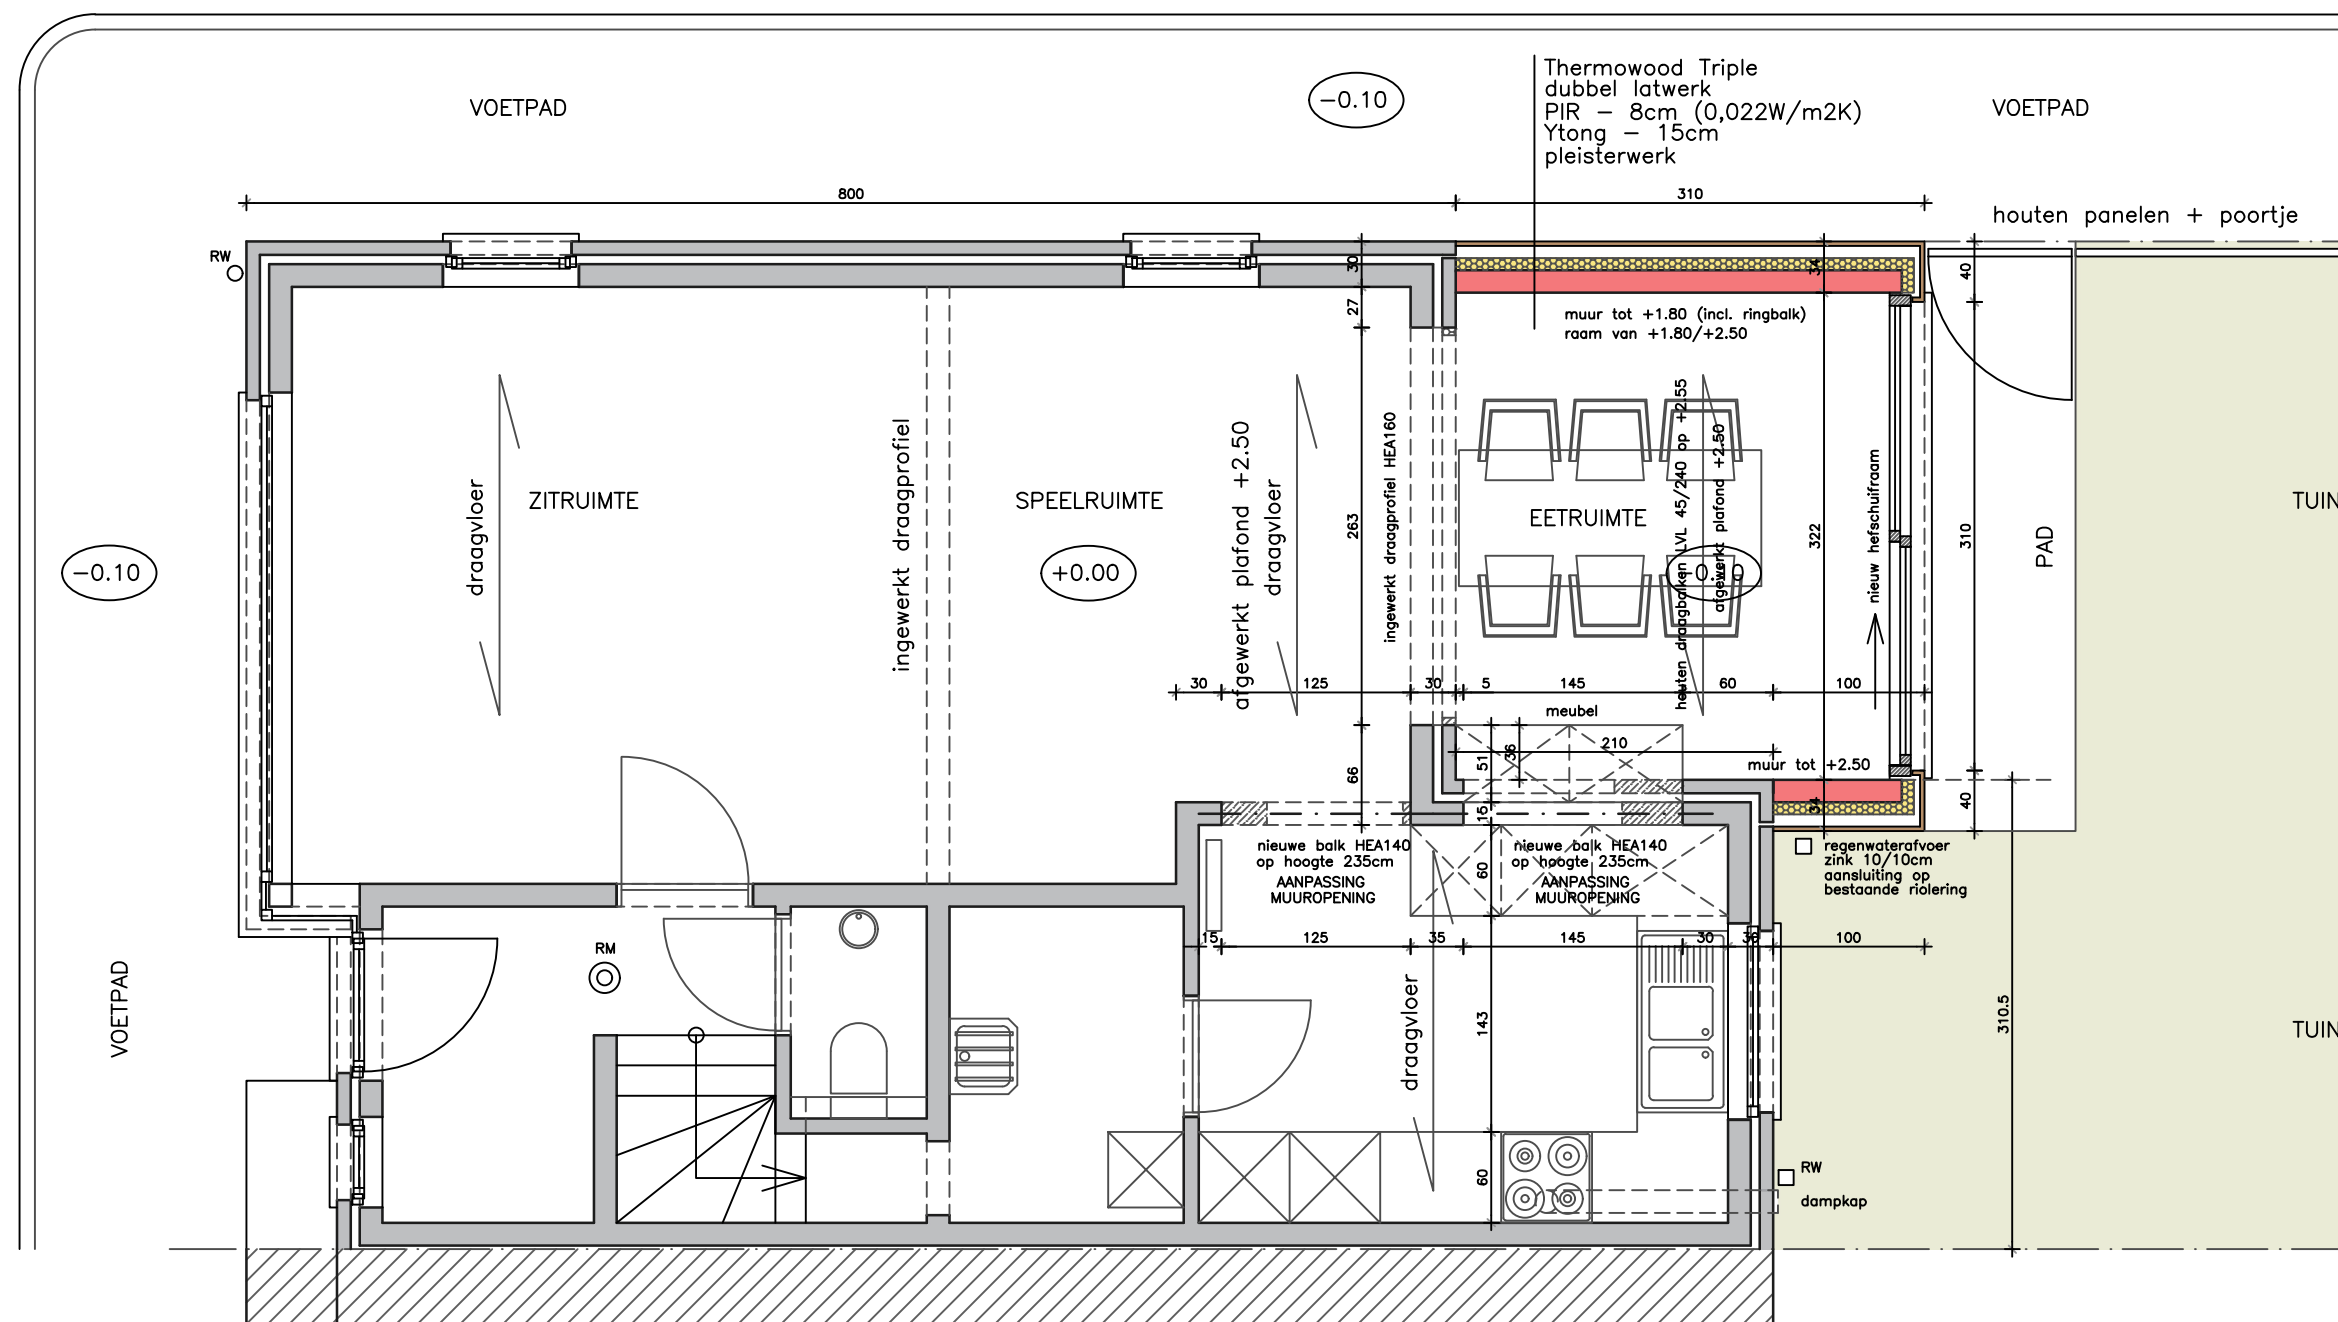

dossier	JANSSENS	OMGEVINGSAANVRAAG	datum	01/02/26
plannummer	P_N_01	plan NIEUWE TOESTAND GELIJKVLOERS	schaal	1/50