


**ZIE BIJZONDERE
VOORWAARDE(N)**

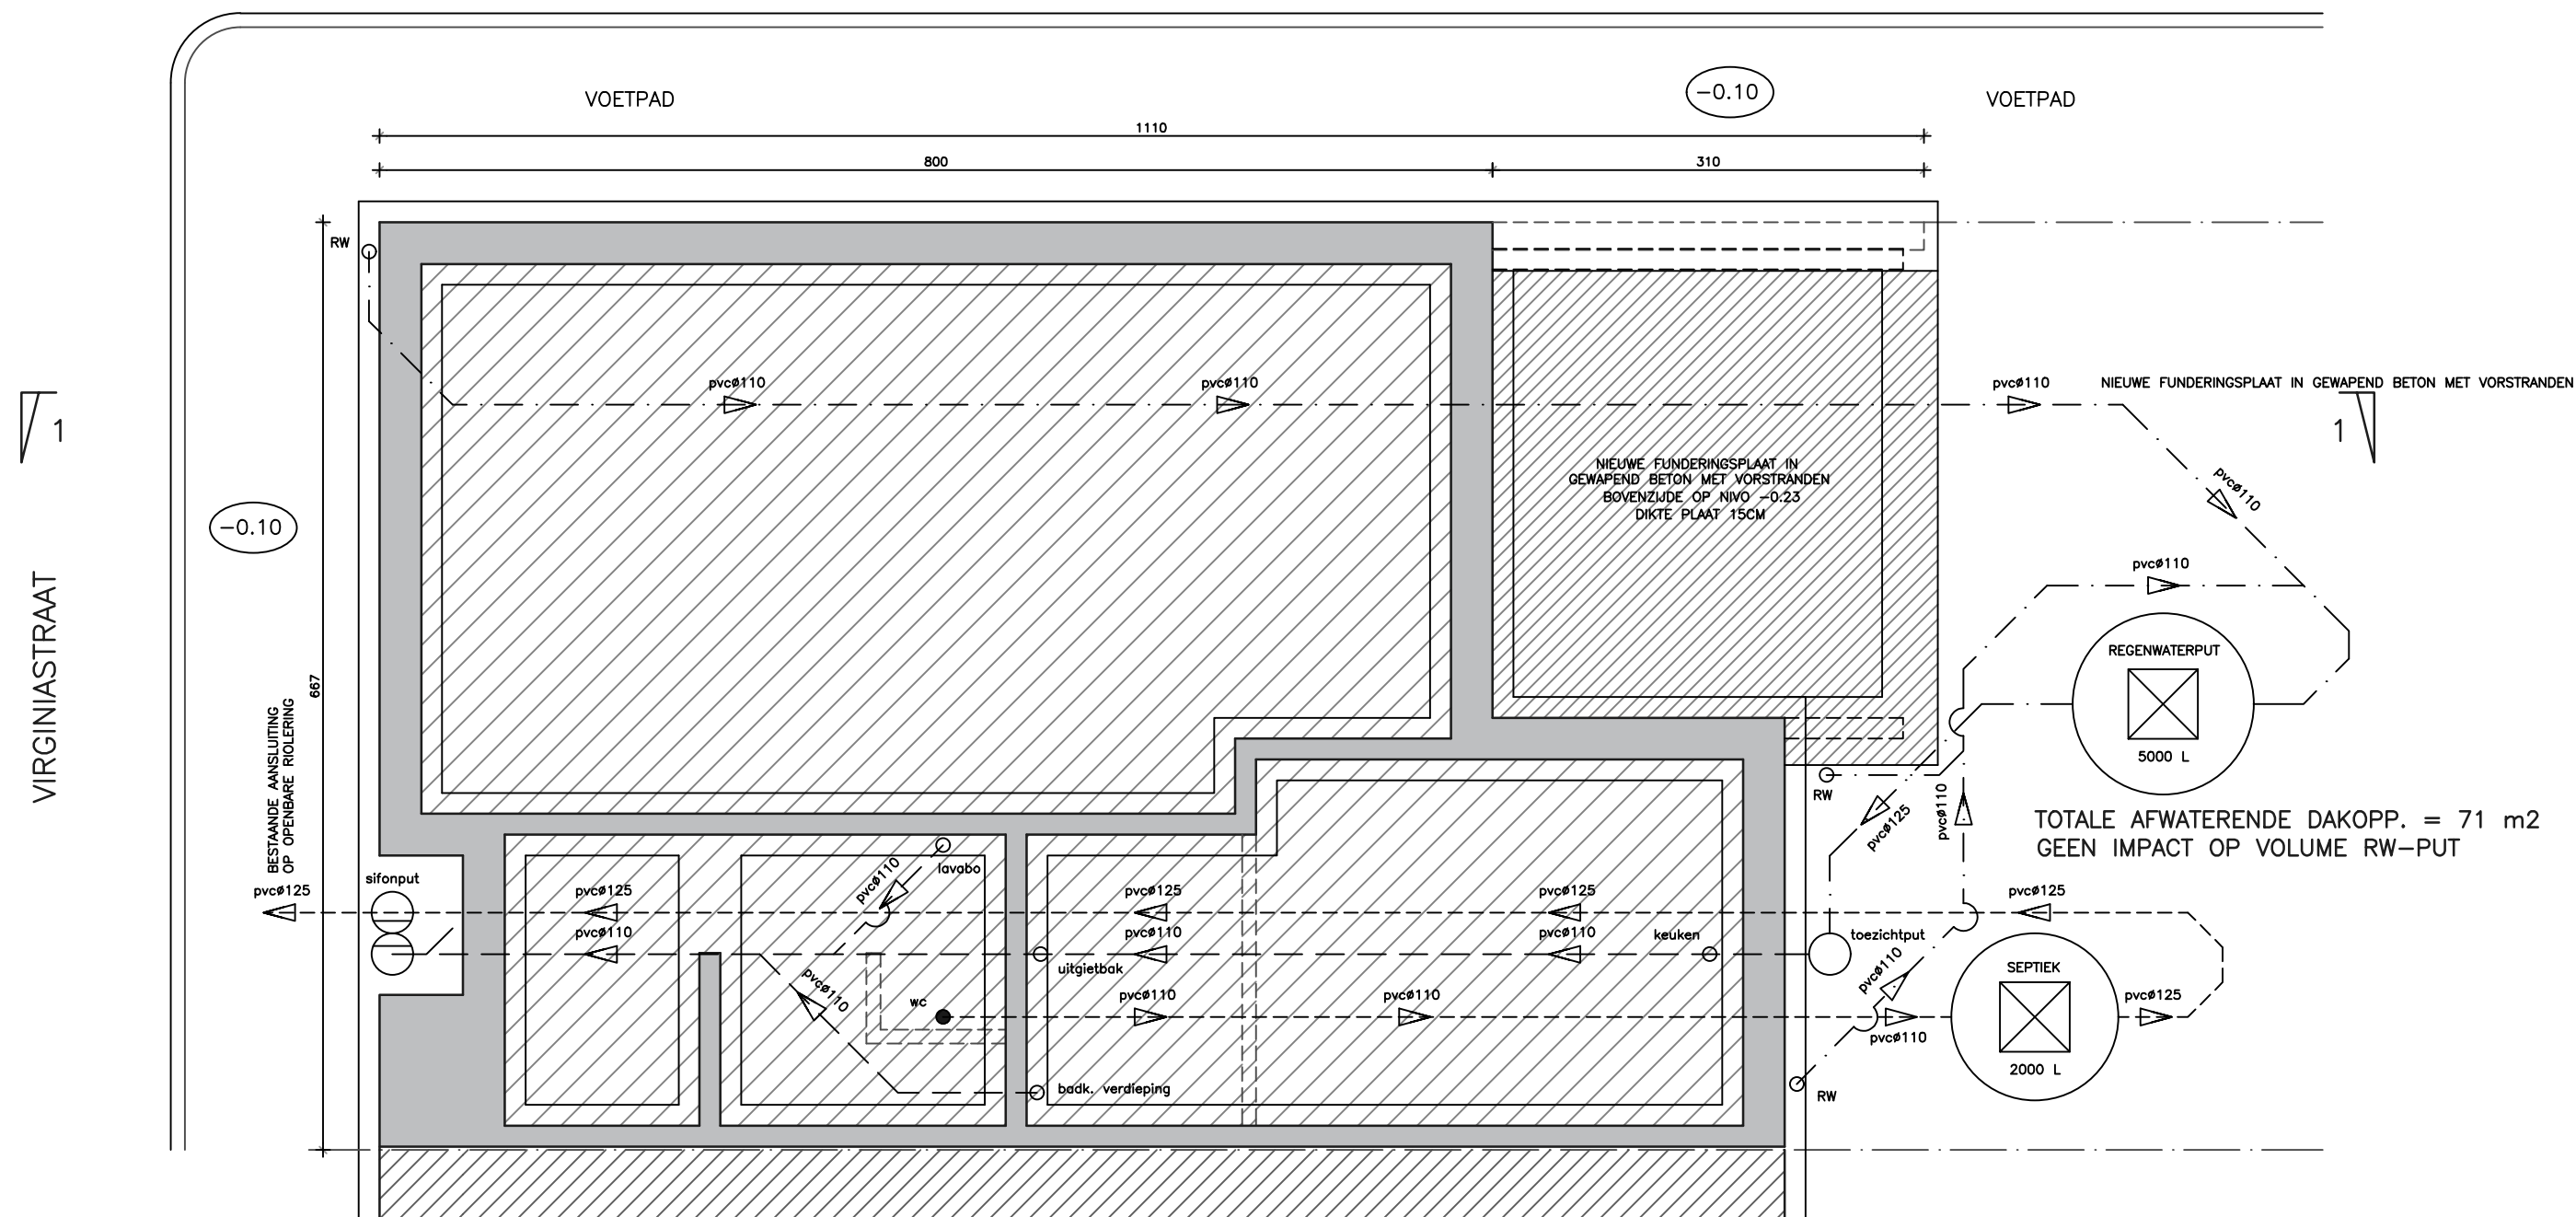

TEXTIELSTRAAT



dossier	JANSSENS	OMGEVINGSAANVRAAG	datum	01/02/26	
plannummer	P_N_00	plan	NIEUWE TOESTAND FUNDERING – RIOLERING	schaal	1/50

