


**ZIE BIJZONDERE  
VOORWAARDE(N)**

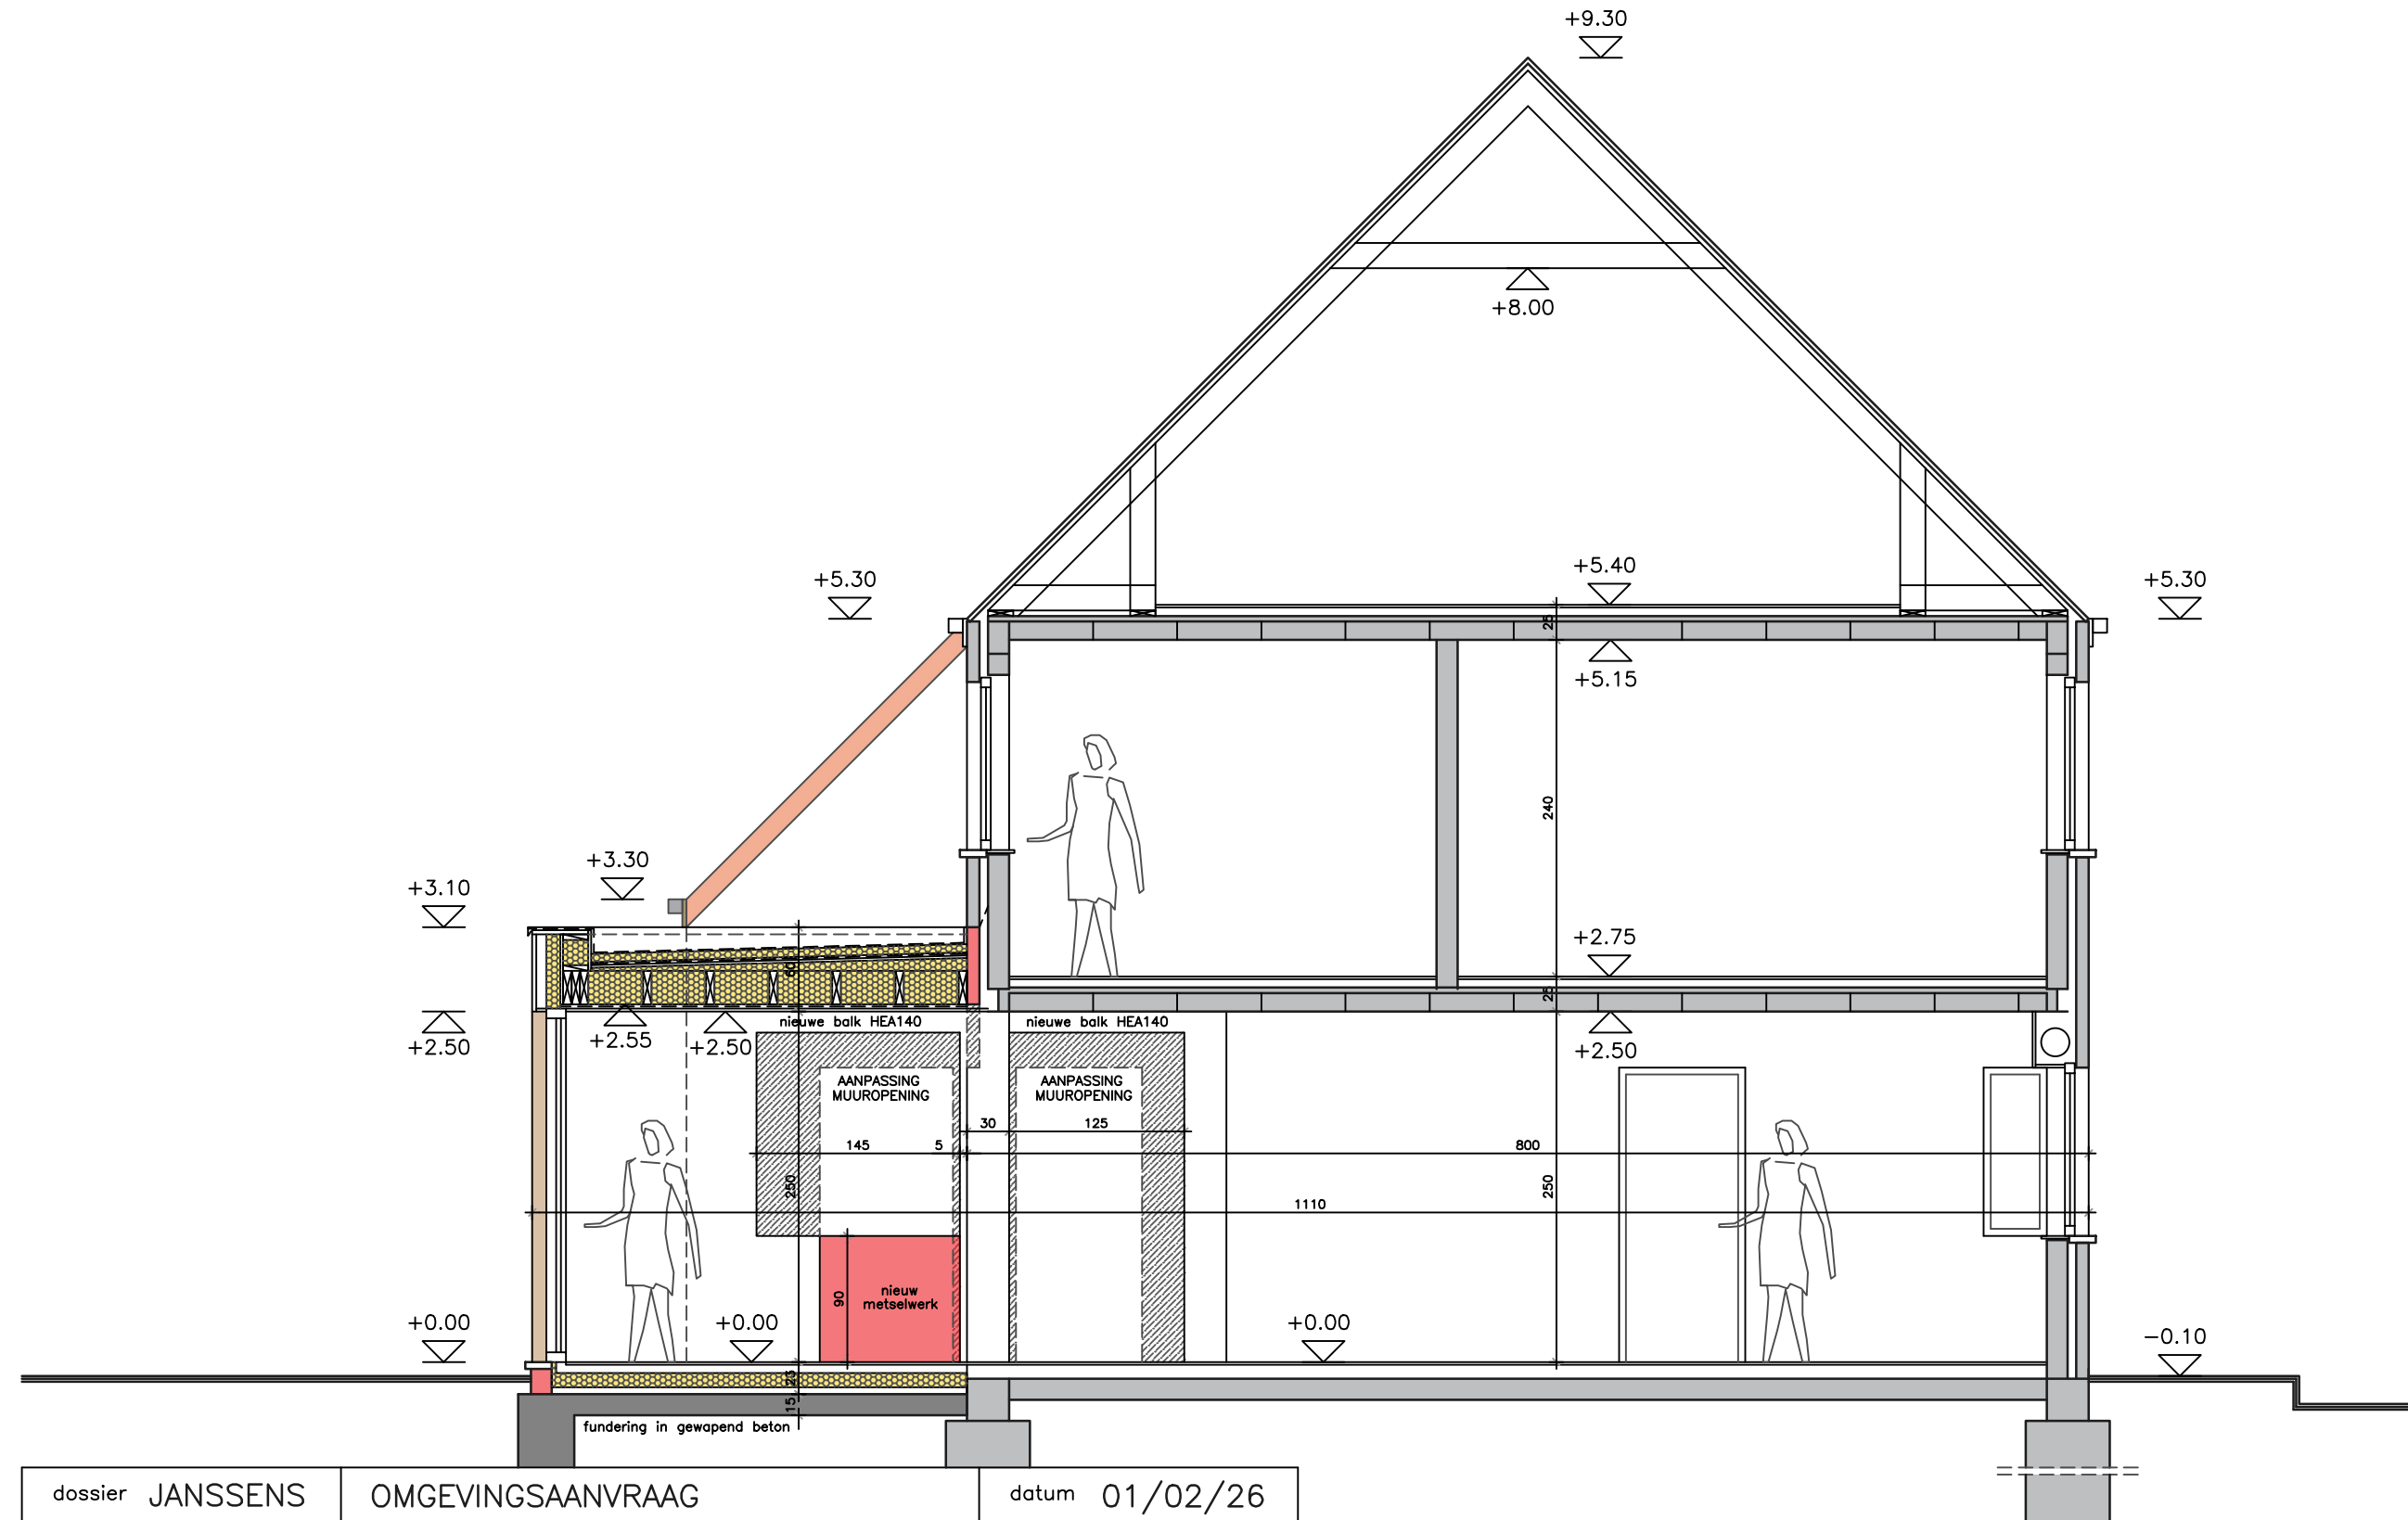

dossier	JANSSENS	OMGEVINGSAANVRAAG	datum	01/02/26
plannummer	S_N_01	plan NIEUWE TOESTAND DOORSNEDE	schaal	1/50