


# architectenbureau giovanni declercq

Hundelgemsesteenweg 3 bus 8  
9820 MERELBEKE-MELLE

giovanni@dvdarchitecten.be  
GSM : 0476/30.80.59

**ZIE BIJZONDERE  
VOORWAARDE(N)**

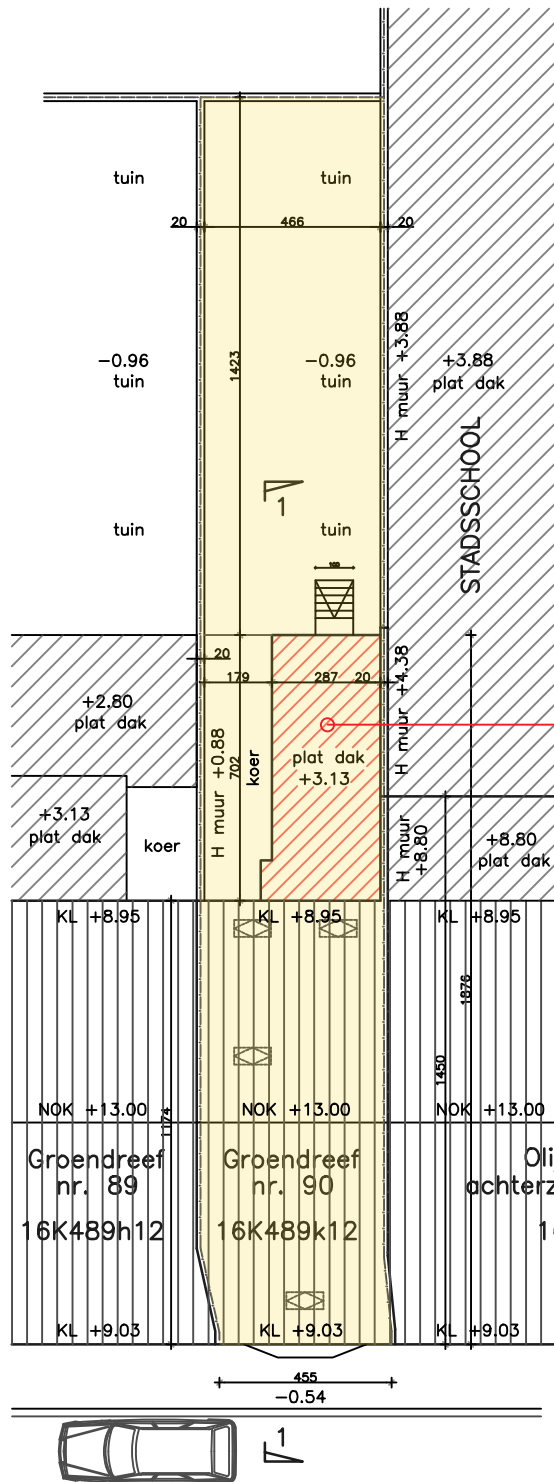

VOORWERP VAN AANVRAAG  
HERBOUW VAN ACHTERBOUW  
BESTAANDE = NIEUWE FOOTPRINT 21,5 m2  
NIEUW VOLUME 67 m3 (6 m3 extra t.o.v. bestaand)  
ZONDER WIJZIGING VAN HET RIOLINGSSTELSEL  
DE HEMELWATERVERORDENING IS NIET VAN TOEPASSING



Groendreef  
gemeenteweg - asfaltverharding AS VAN DE WEG

PERCELOPPERVLAKTE = 162 m2

dossier DE TAVERNIER	OMGEVINGSAANVRAAG	datum 07/02/26
plannummer I_N_01	plan NIEUWE TOESTAND INPLANTINGSPLAN	schaal 1/200