


# architectenbureau giovanni declercq

Hundelgemsesteenweg 3 bus 8  
9820 MERELBEKE-MELLE

giovanni@dvdarchitecten.be  
GSM : 0476/30.80.59

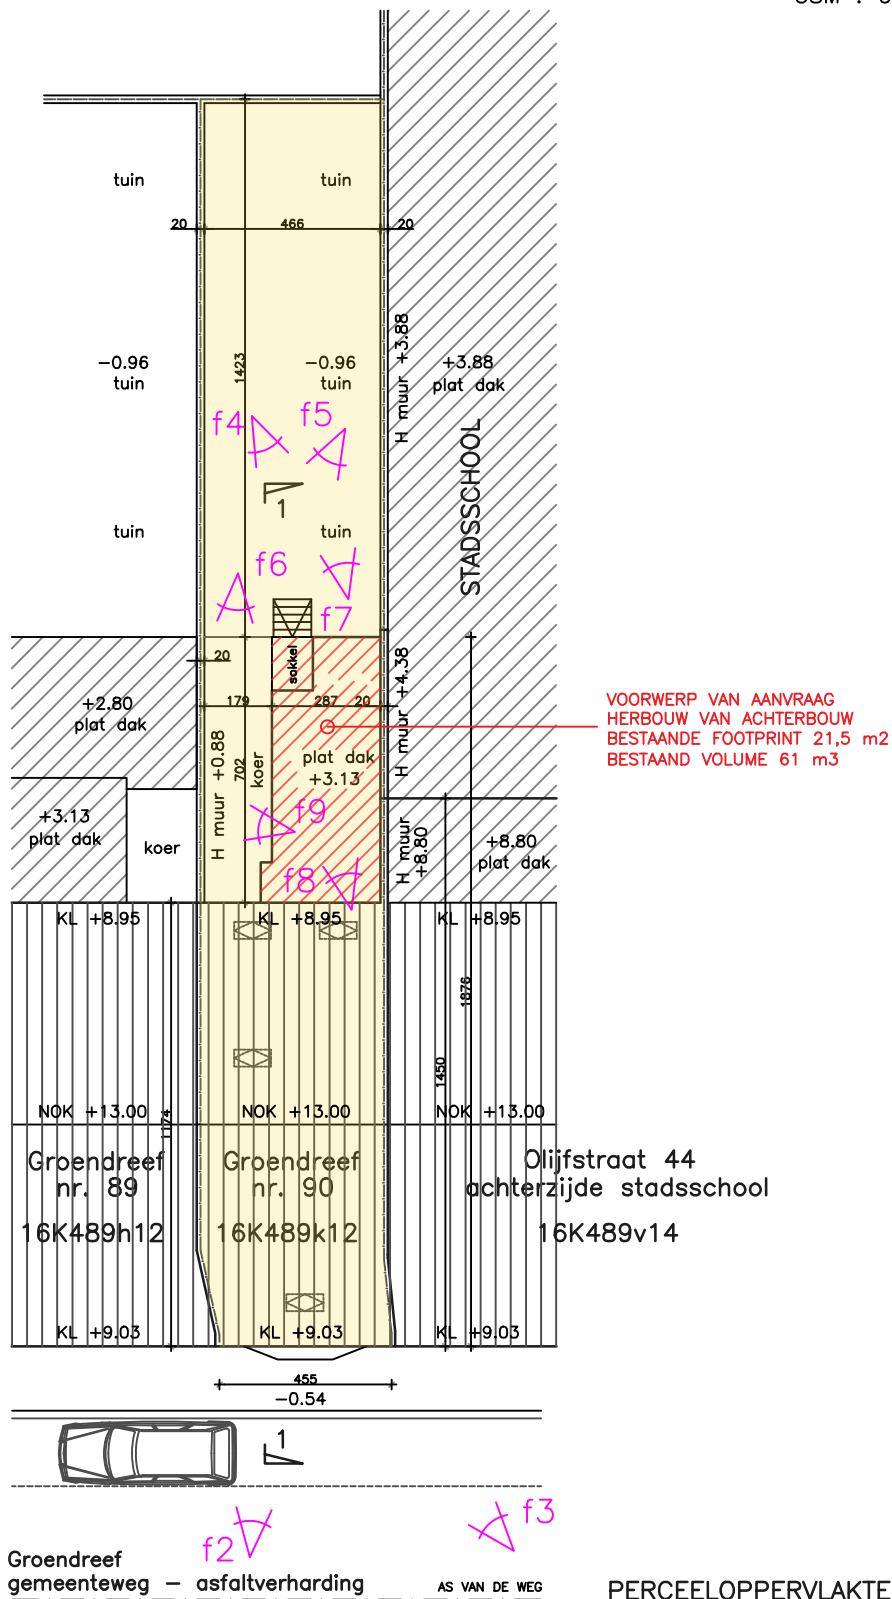

dossier DE TAVERNIER	OMGEVINGSAANVRAAG	datum 07/02/26
plannummer I_B_01	plan BESTAANDE TOESTAND INPLANTINGSPLAN	schaal 1/200