a r c h i t e c t e n b u r e a u
g i o v a n n i d e c l e r c q

Hundelgemsesteenweg 3 bus 8
9820 MERELBEKE–MELLE

giovanni@dvdarchitecten.be
GSM : 0476/30.80.59

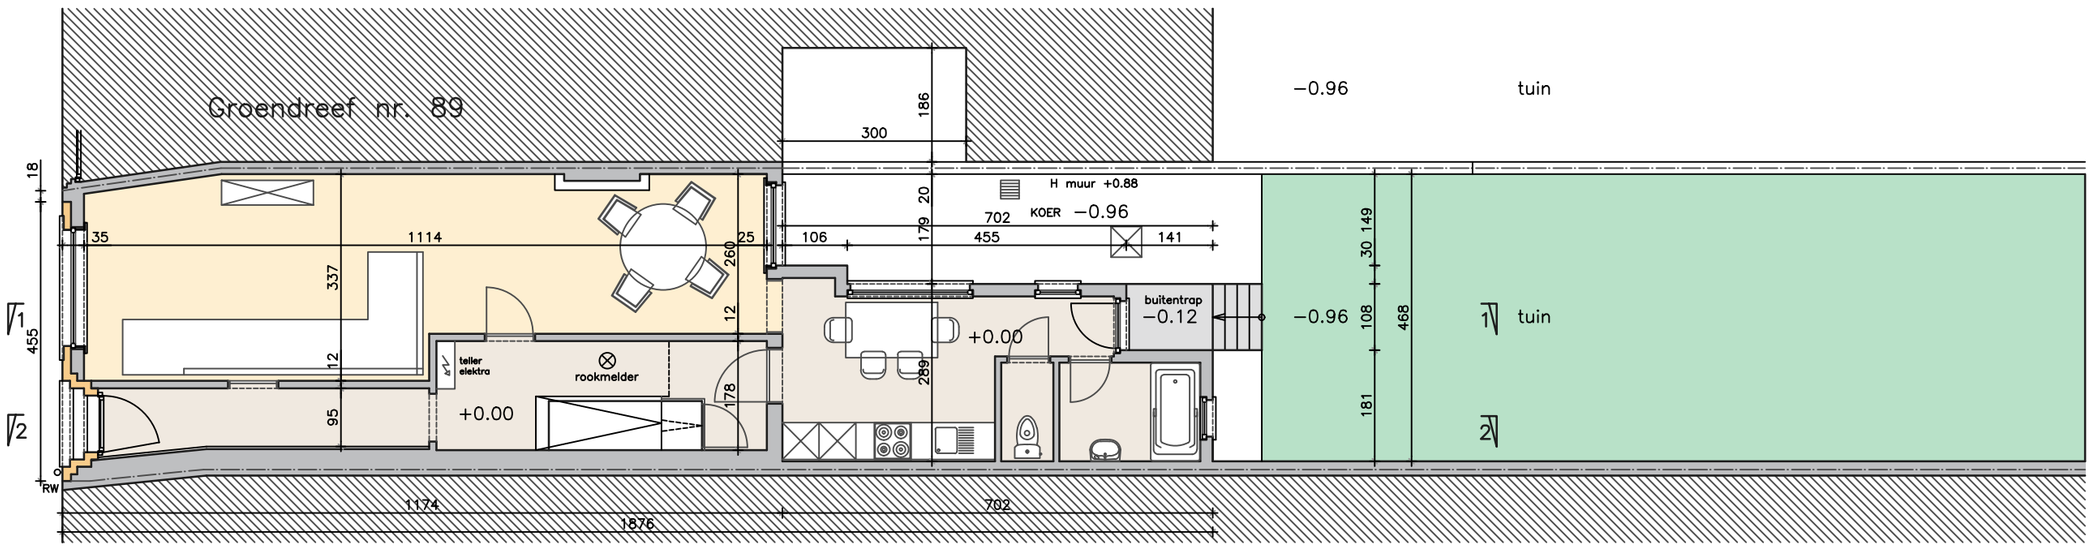

dossier DE TAVERNIER	OMGEVINGSAANVRAAG	datum 07/02/26
plannummer P_B_01	plan BESTAANDE TOESTAND GELIJKVLOERS	schaal 1/100

ALLE MATEN ZIJN LOUTER INFORMATIEF EN DIENEN DOOR DE AANNEMER TER PLAATSE TE WORDEN NAGEMETEN