




**ZIE BIJZONDERE  
VOORWAARDE(N)**



WIJZIGING : HERBOUW VAN ACHTERBOUW (vanaf nivo vloerпас – sokkel blijft ongewijzigd)  
HET DEEL SOKKEL IN BESTAANDE TOESTAND BEHOORT TOE AAN HET BESTAANDE GRONDOPPERVLAK  
ER IS ALDUS GEEN WIJZIGING IN HET GRONDOPPERVLAK (footprint) ENKEL IN VOLUME (extra 6m<sup>3</sup>)

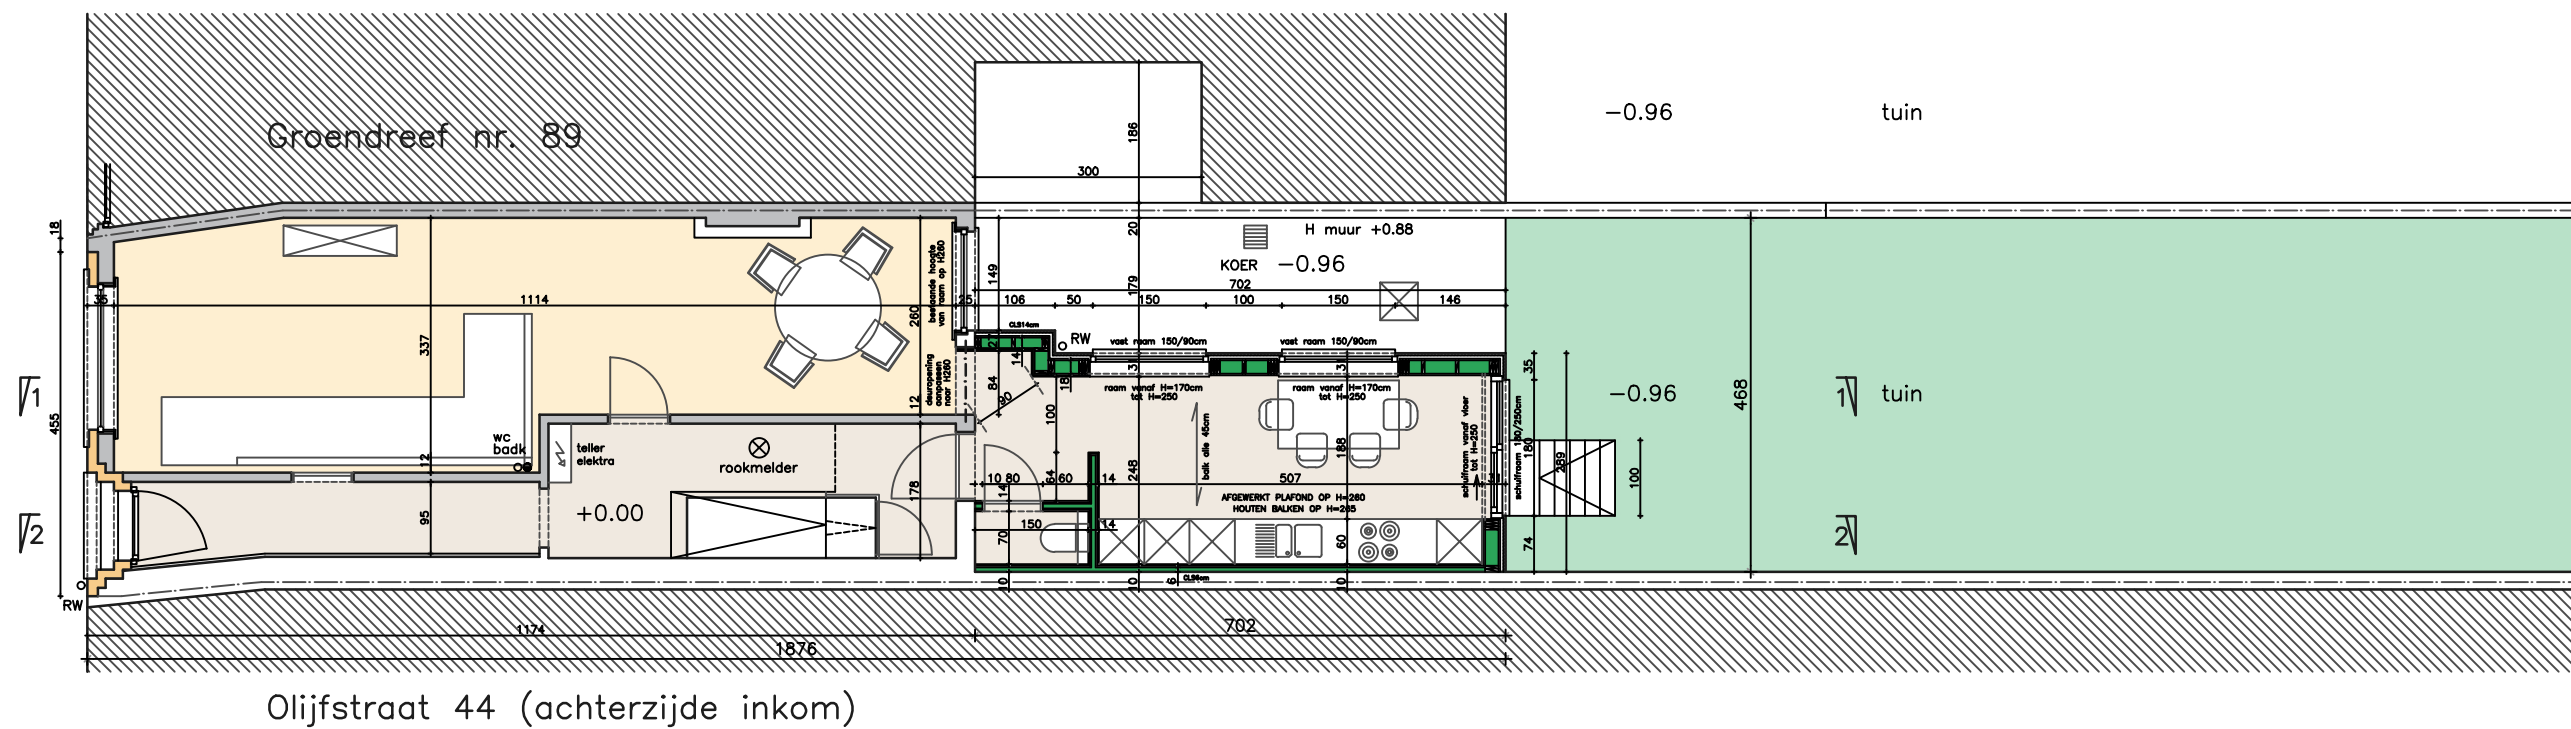

dossier DE TAVERNIER	OMGEVINGSAANVRAAG	datum 07/02/26
plannummer P_N_01	plan NIEUWE TOESTAND GELIJKVLOERS	schaal 1/100

ALLE MATEN ZIJN LOUTER INFORMATIEF EN DIENEN DOOR  
DE AANNEMER TER PLAATSE TE WORDEN NAGEMETEN