




**ZIE BIJZONDERE
VOORWAARDE(N)**

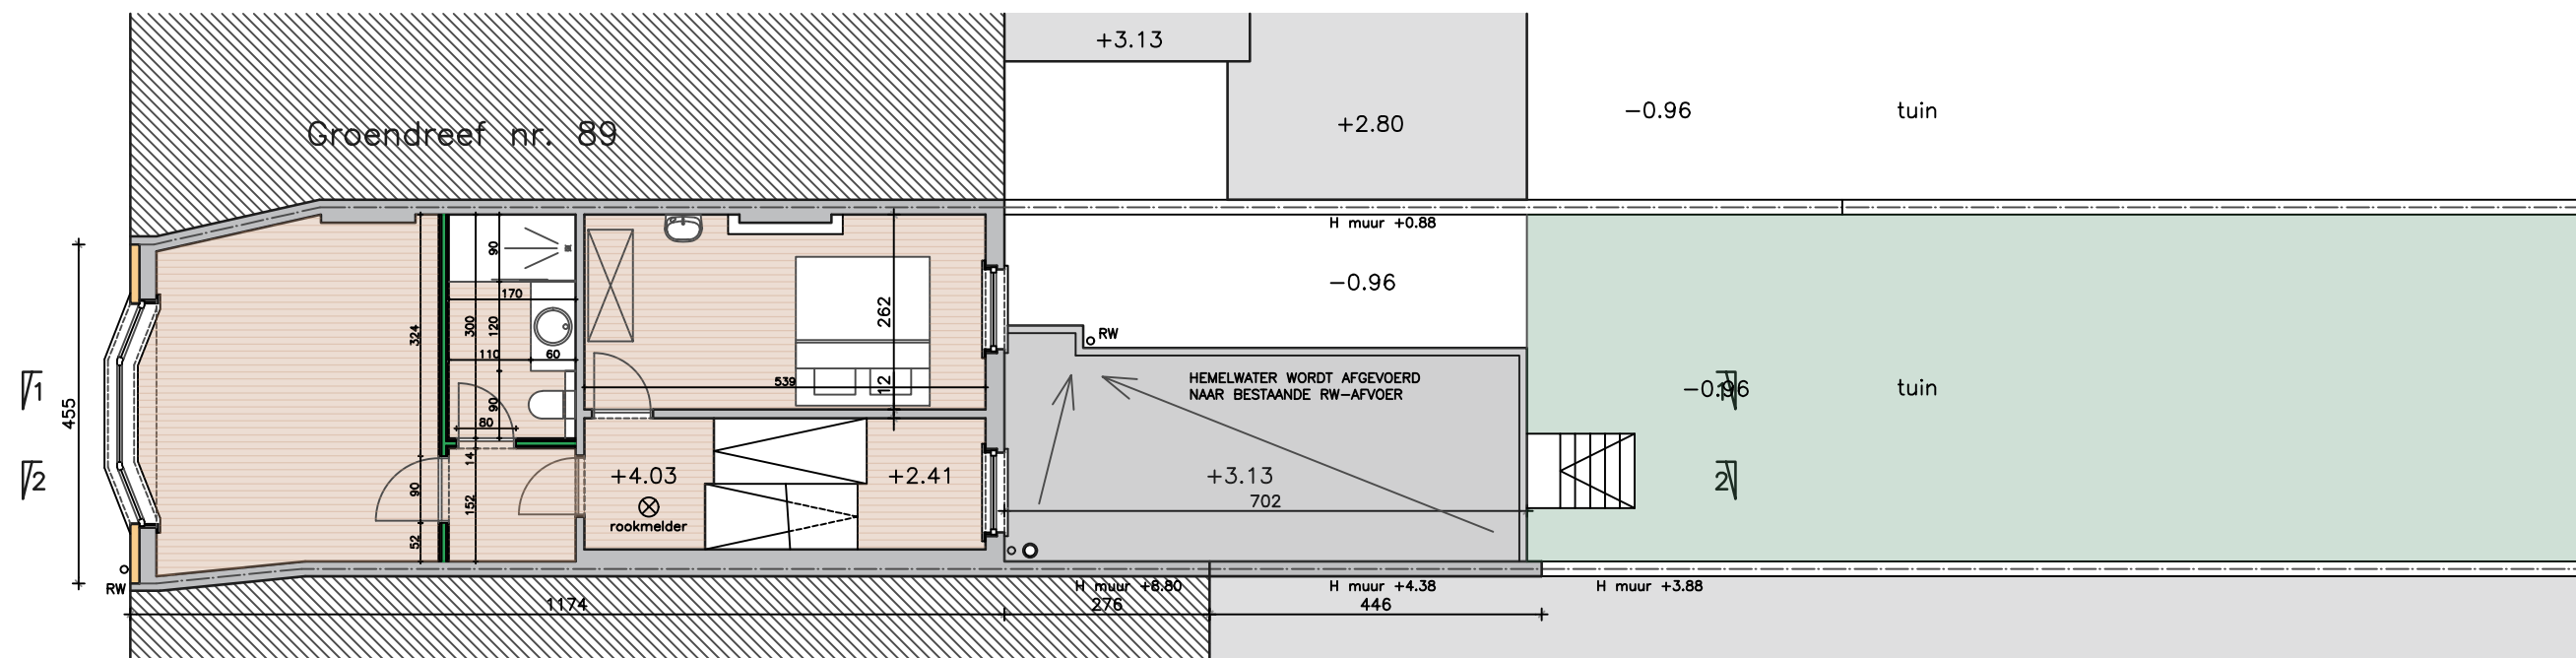

ER ZIJN GEEN WIJZIGINGEN
DE INRICHTING VAN EEN SANITAIRE RUIMTE IS NIET-VERGUNNINGSPLICHTIG

dossier DE TAVERNIER	OMGEVINGSAANVRAAG	datum 07/02/26
plannummer P_N_02	plan NIEUWE TOESTAND EERSTE VERDIEPING	schaal 1/100

ALLE MATEN ZIJN LOUTER INFORMATIEF EN DIENEN DOOR
DE AANNEMER TER PLAATSE TE WORDEN NAGEMETEN