




**ZIE BIJZONDERE
VOORWAARDE(N)**

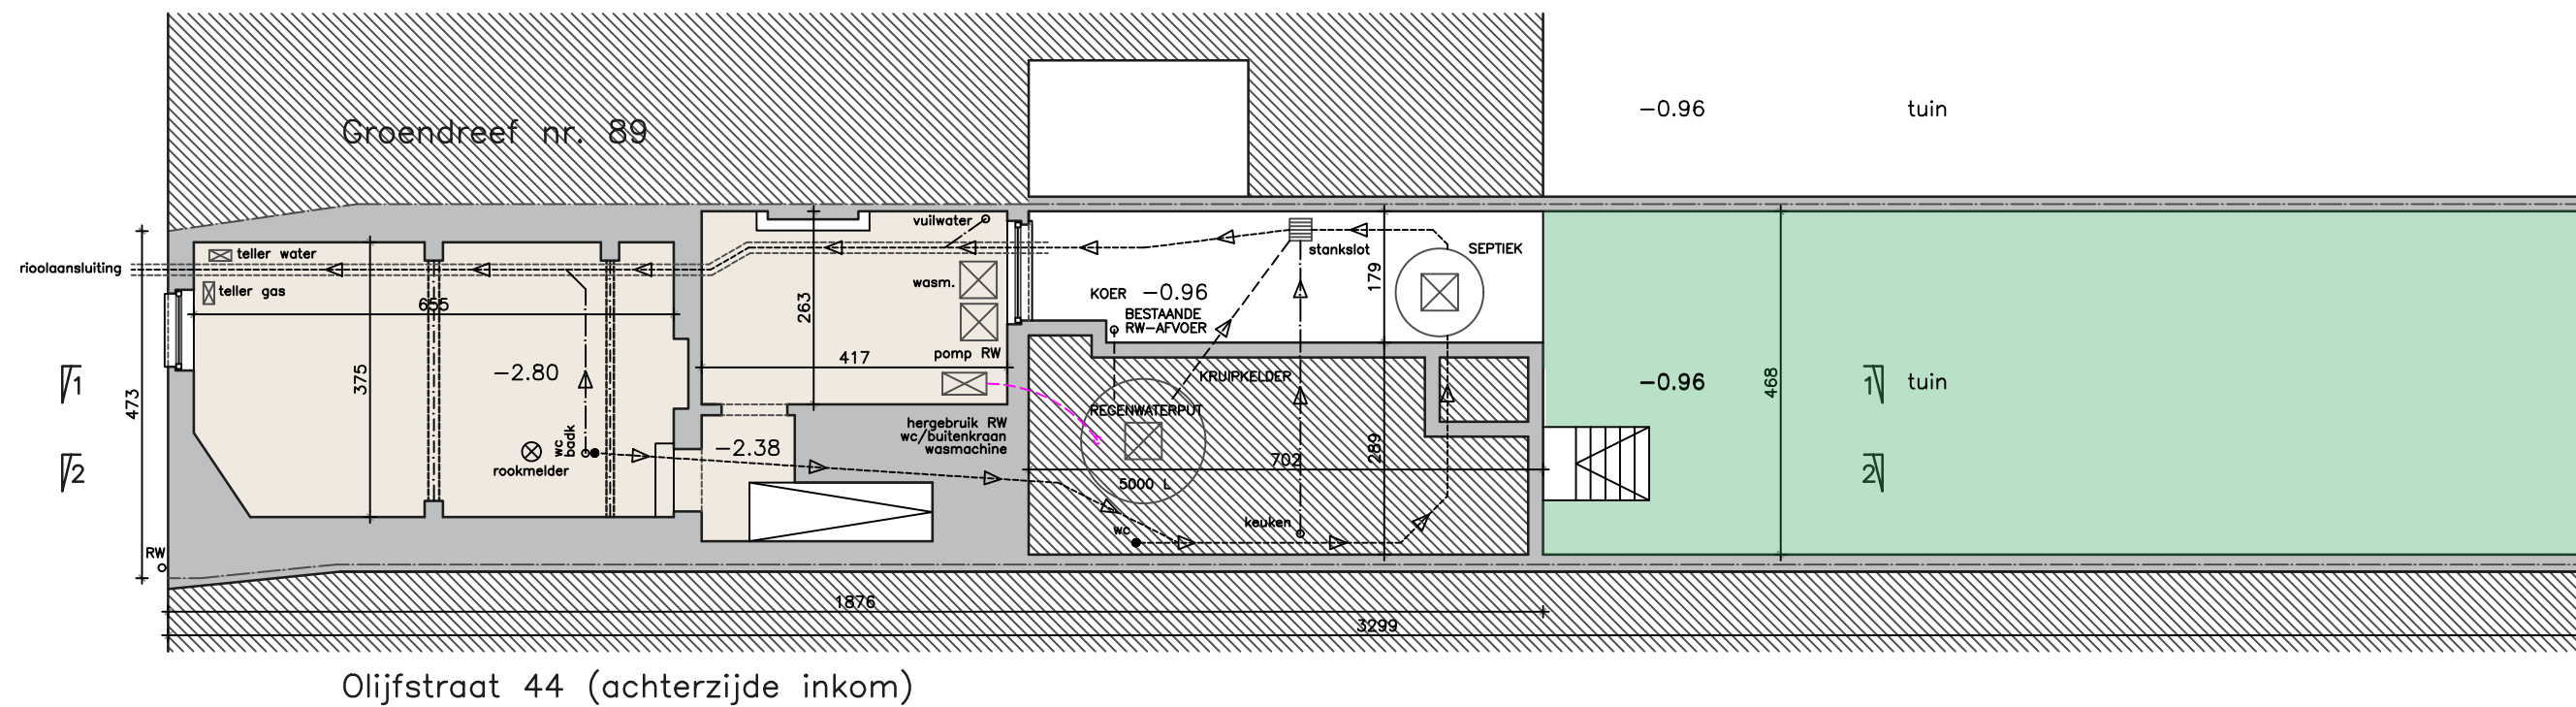

Olijfstraat 44 (achterzijde inkom)

BESTAANDE RIOLERING BLIJFT ONGEWIJZIGD : BESTAANDE AFVOEREN ACHTERBOUW WORDEN HERGEBRUIKT
 TOTALE AFWATERENDE OPPERVLAKTE = 77,5 m² --> HUIDIGE REGENWATERPUT 5000 L VOLSTAAT
 GEZIEN ER GEEN WIJZIGING IS IN HET GRONDOPPERVLAK EN HET LOUTER EEN HERBOUW BETREFT VAN DE ACHTERBOUW
 ZONDER WIJZIGING VAN HET RIOLERINGSSYSTEEM, IS DE HEMLWATERVERORDENING NIET VAN TOEPASSING.



dossier DE TAVERNIER	OMGEVINGSAANVRAAG	datum 07/02/26
plannummer P_N_00	plan NIEUWE TOESTAND FUNDERING / RIOLERING	schaal 1/100

LEGENDE RIOLERING

- > huishoudwater
- > fecaliënwater
- > regenwater

ALLE MATEN ZIJN LOUTER INFORMATIEF EN DIENEN DOOR
DE AANNEMER TER PLAATSE TE WORDEN NAGEMETEN