




**ZIE BIJZONDERE
VOORWAARDE(N)**

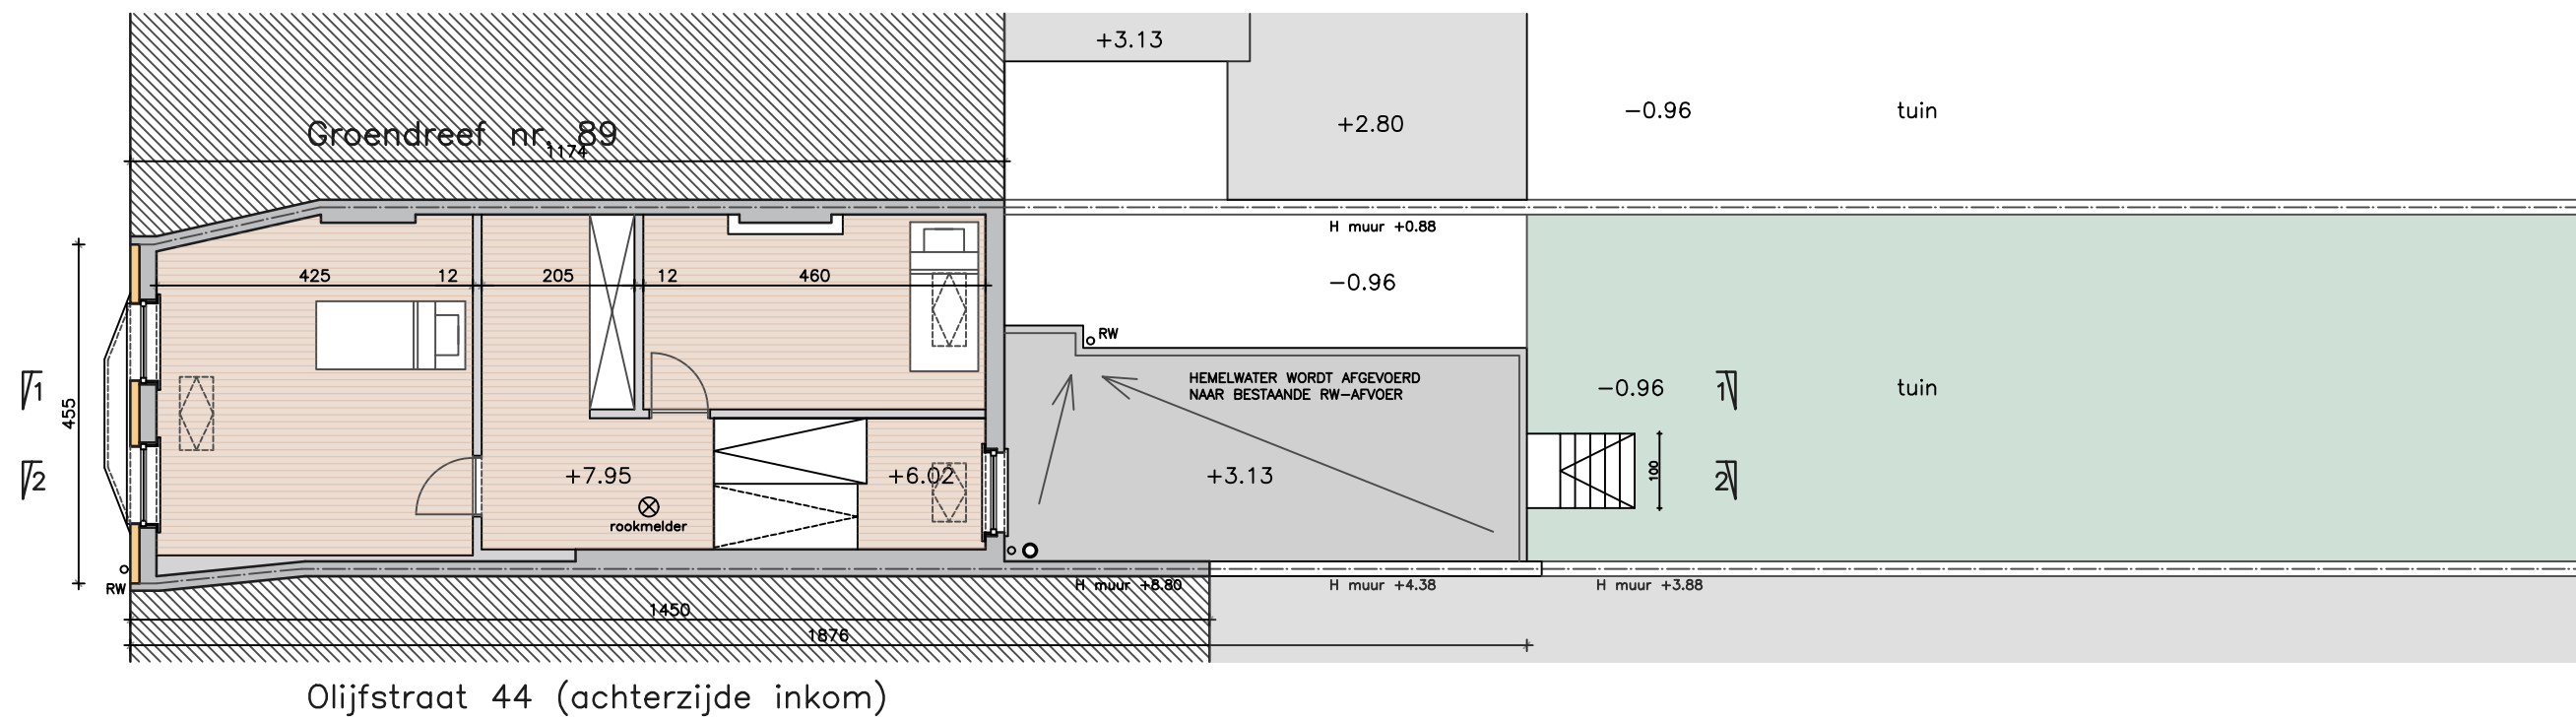

ER ZIJN GEEN WIJZIGINGEN

dossier DE TAVERNIER	OMGEVINGSAANVRAAG	datum 07/02/26
plannummer P_N_03	plan NIEUWE TOESTAND DAKVERDIEPING	schaal 1/100

ALLE MATEN ZIJN LOUTER INFORMATIEF EN DIENEN DOOR DE AANNEMER TER PLAATSE TE WORDEN NAGEMETEN