


PROFIEL DAK IS ZELFDE ALS BEIDE AANPALENDE BUREN

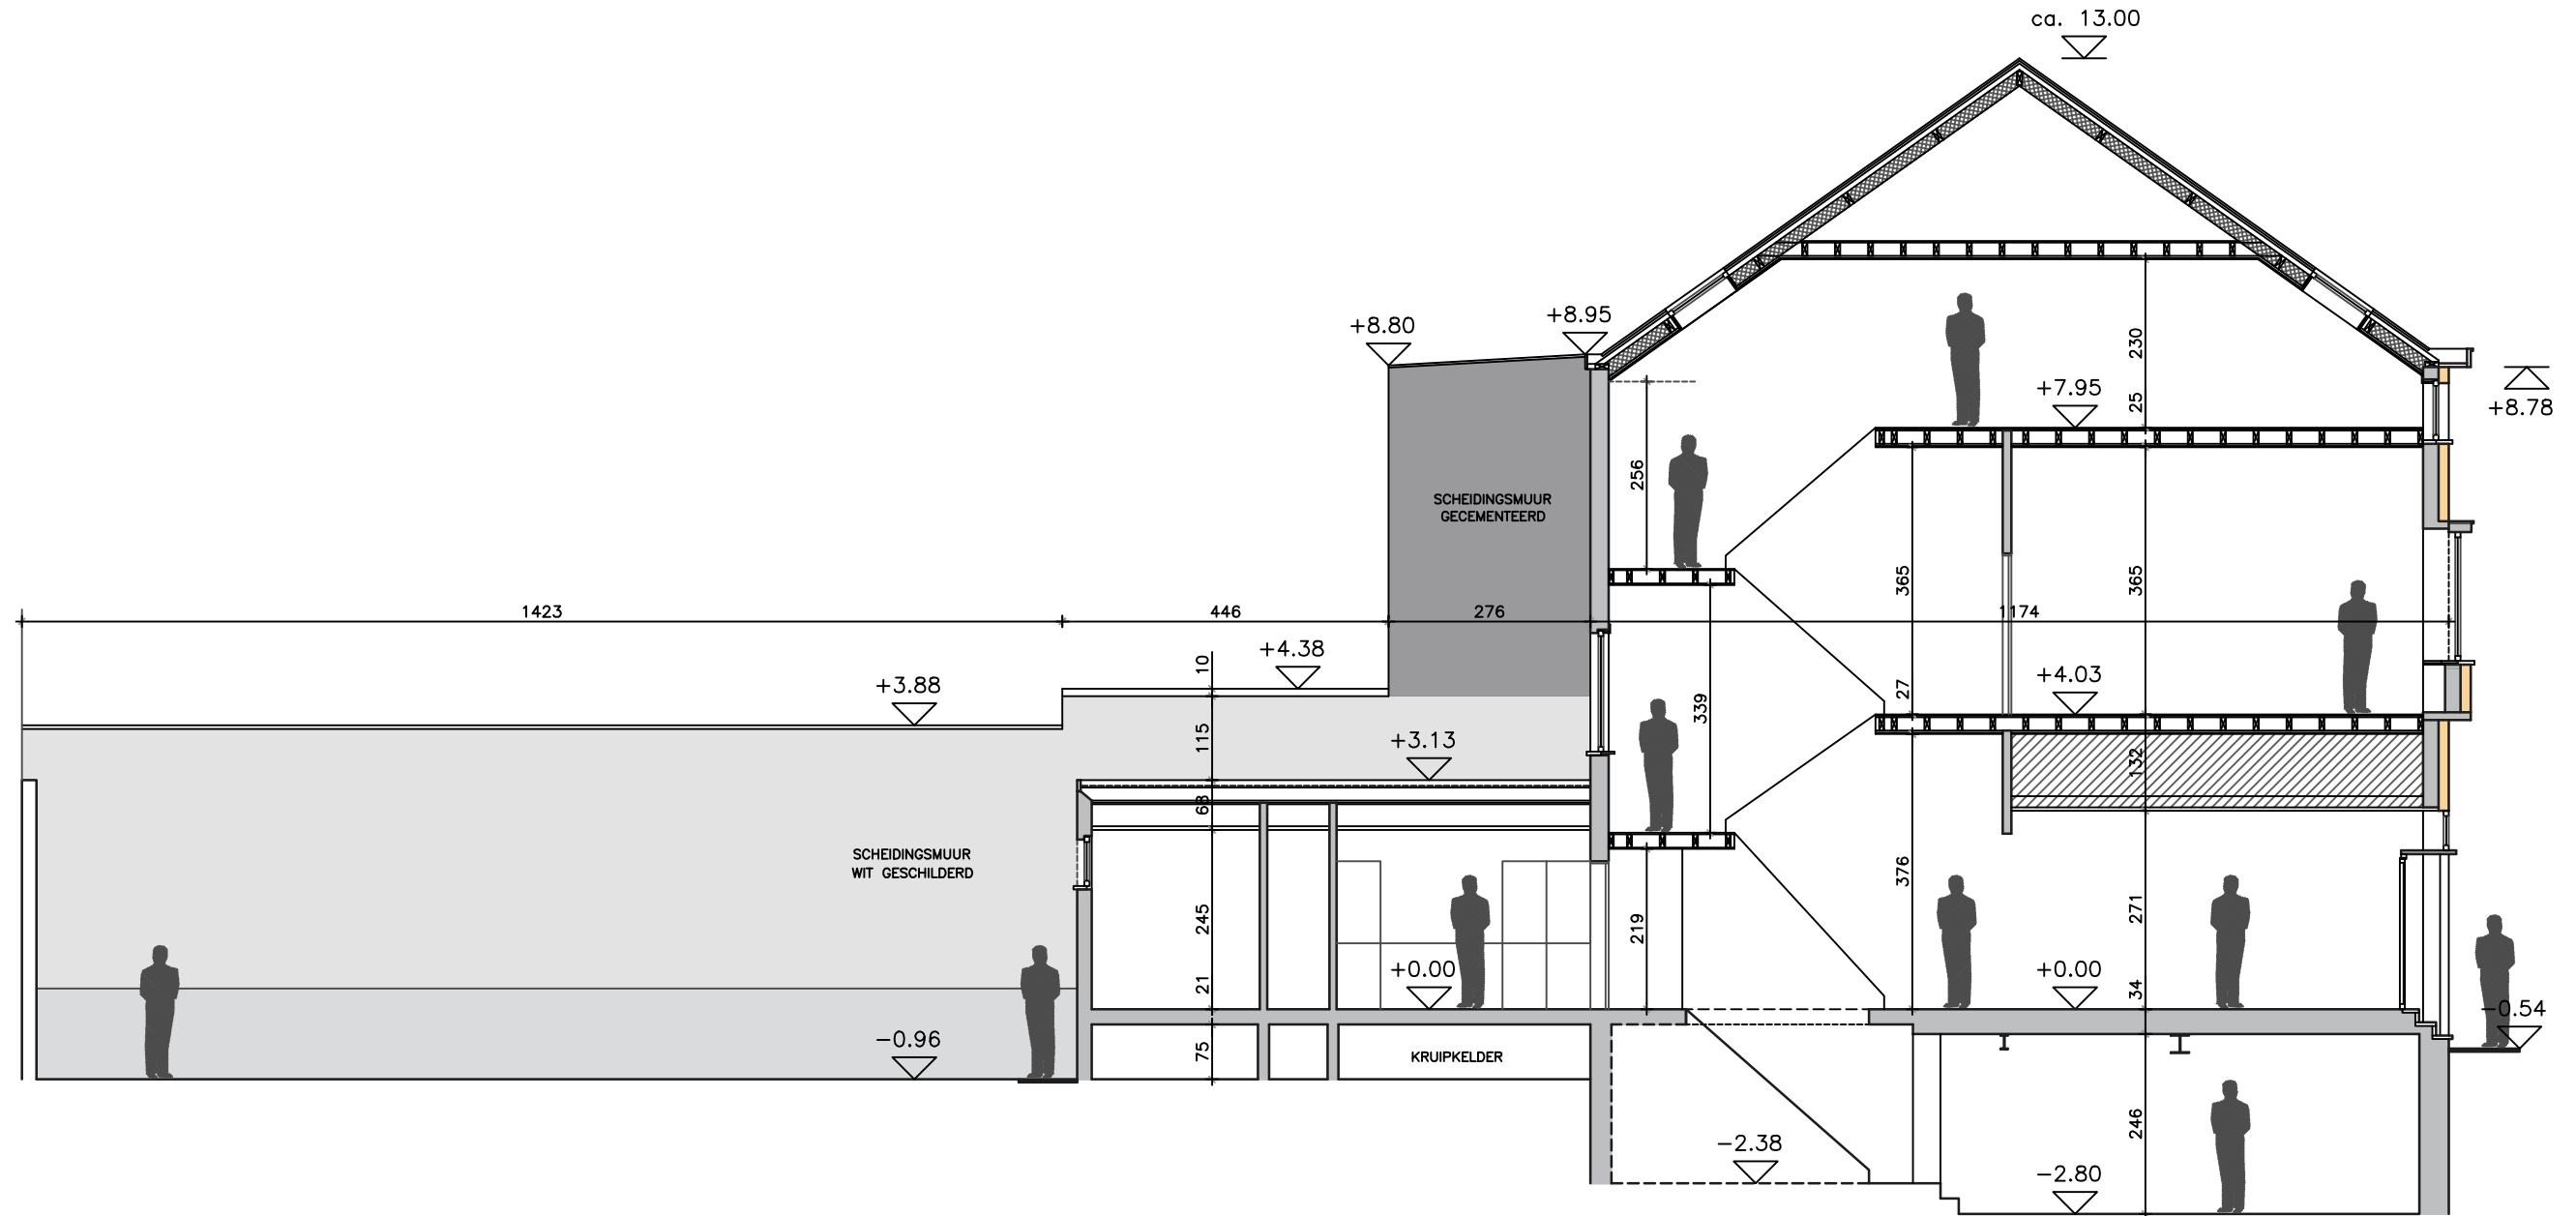

dossier DE TAVERNIER	OMGEVINGSAANVRAAG	datum 07/02/26
plannummer S_B_02	plan BESTAANDE TOESTAND DOORSNEDE 2-2	schaal 1/100