


**ZIE BIJZONDERE
VOORWAARDE(N)**

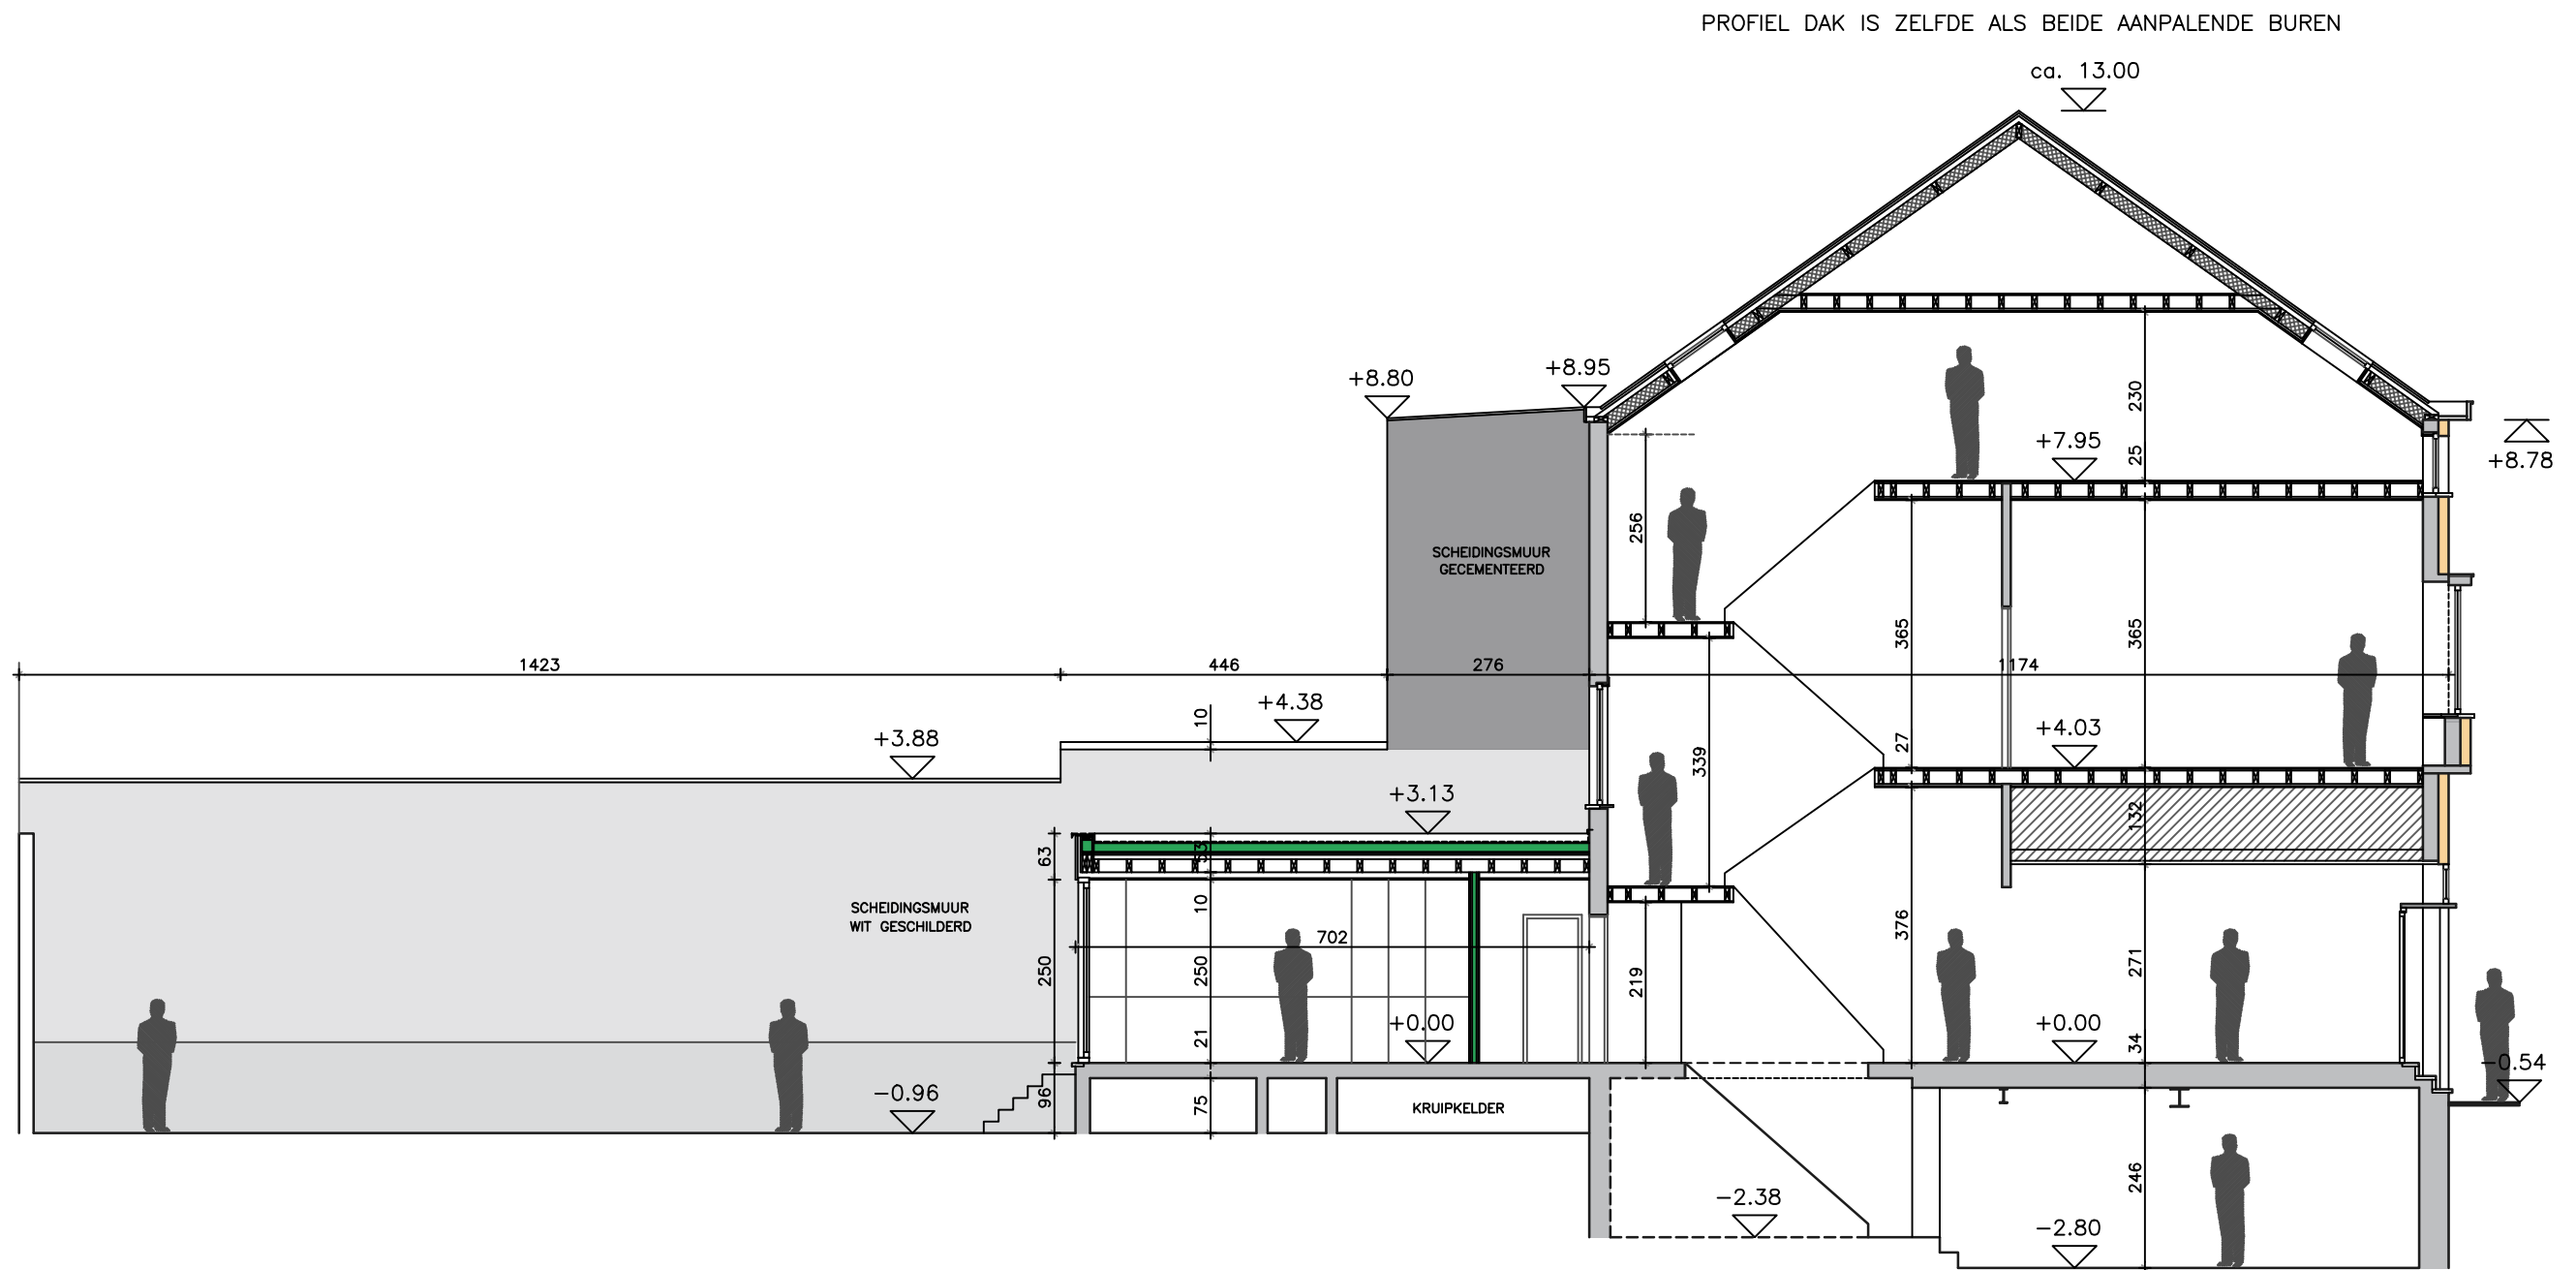

WIJZIGING : HERBOUW VAN ACHTERBOUW (vanaf nivo vloerpas – sokkel blijft ongewijzigd)
HET DEEL SOKKEL IN BESTAANDE TOESTAND BEHOORT TOE AAN HET BESTAANDE GRONDOPPERVLAK
ER IS ALDUS GEEN WIJZIGING IN HET GRONDOPPERVLAK (footprint) ENKEL IN VOLUME (extra 6m³)

dossier DE TAVERNIER	OMGEVINGSAANVRAAG	datum 07/02/26
plannummer S_N_02	plan NIEUWE TOESTAND DOORSNEDE 2-2	schaal 1/100