


# architectenbureau giovanni declercq

Hundelgemsesteenweg 3 bus 8  
9820 MERELBEKE-MELLE

giovanni@dvdarchitecten.be  
GSM : 0476/30.80.59

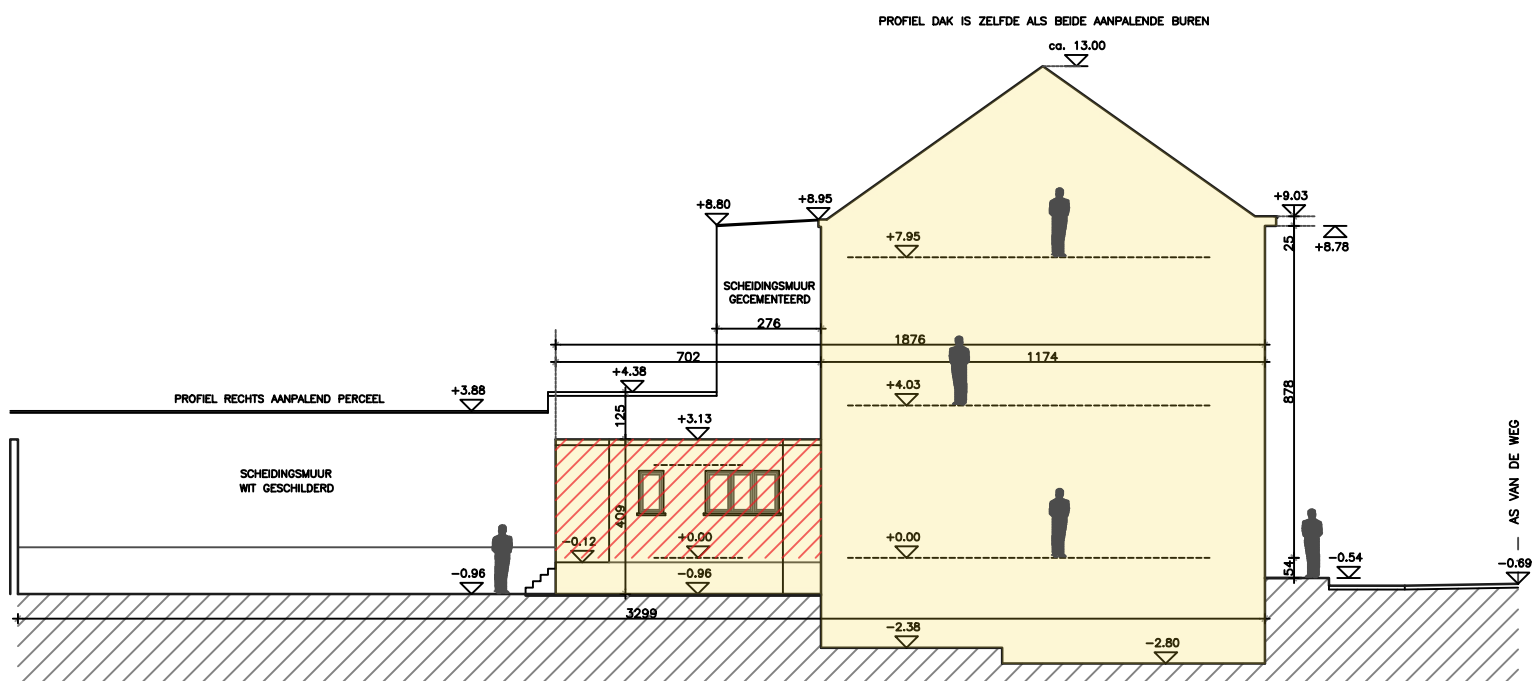

VOORWERP VAN AANVRAAG  
HERBOUW VAN ACHTERBOUW  
BESTAANDE FOOTPRINT 21,5 m<sup>2</sup>  
BESTAAND VOLUME 61 m<sup>3</sup>



dossier DE TAVERNIER	OMGEVINGSAANVRAAG	datum 07/02/26
plannummer T_B_01	plan BESTAANDE TOESTAND TERREINPROFIEL 1-1	schaal 1/200